


Boisko do halowej piłki ręcznej

skala 1:100

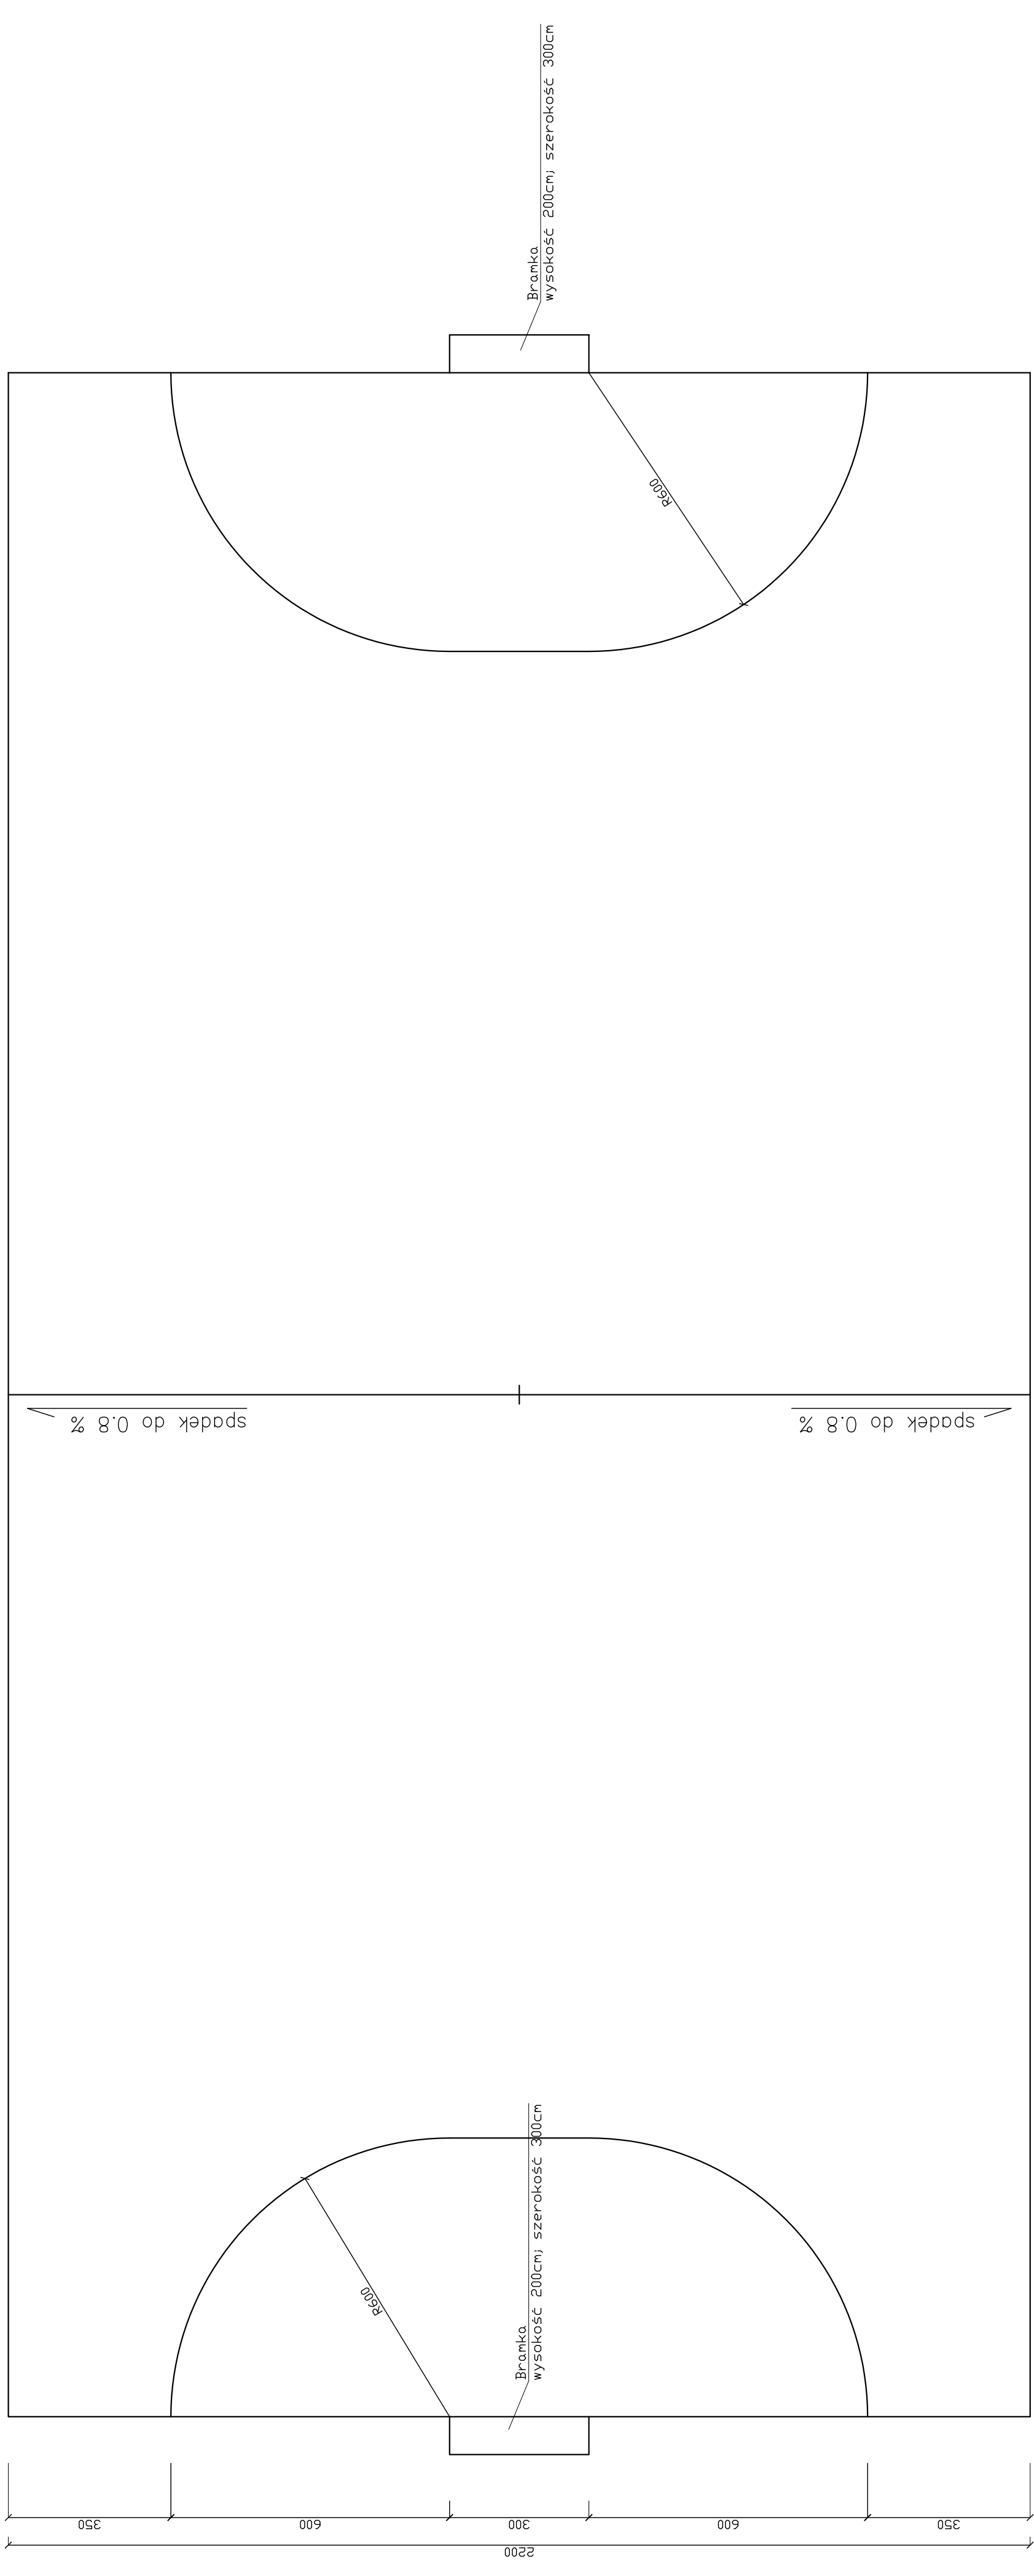

Projekt budowlany boiska wielofunkcyjnego do halowej piłki ręcznej z polami do gry w koszykówkę międzynarodową oraz tenisa ziemnego, nr 73 Załącznik nr 1 do projektu Inwestor: Gmina Dębica, ul. Górna 1, Dębica		Kwiecień 2008
Temat rysunku: Boisko do halowej piłki ręcznej.		skala: 1:100
autor: mgr inż. Krzysztof Halaba upr. nr ewd. PDH/0211/PADK/04	opracował:	nr rys. 3
Pracownia Projektowa "PERSPEKTYWA" ul. Młoczyńskiego 4/84 tel. 669-147-455		