Przekrój A–A skala 1:50

Inwentaryzacja

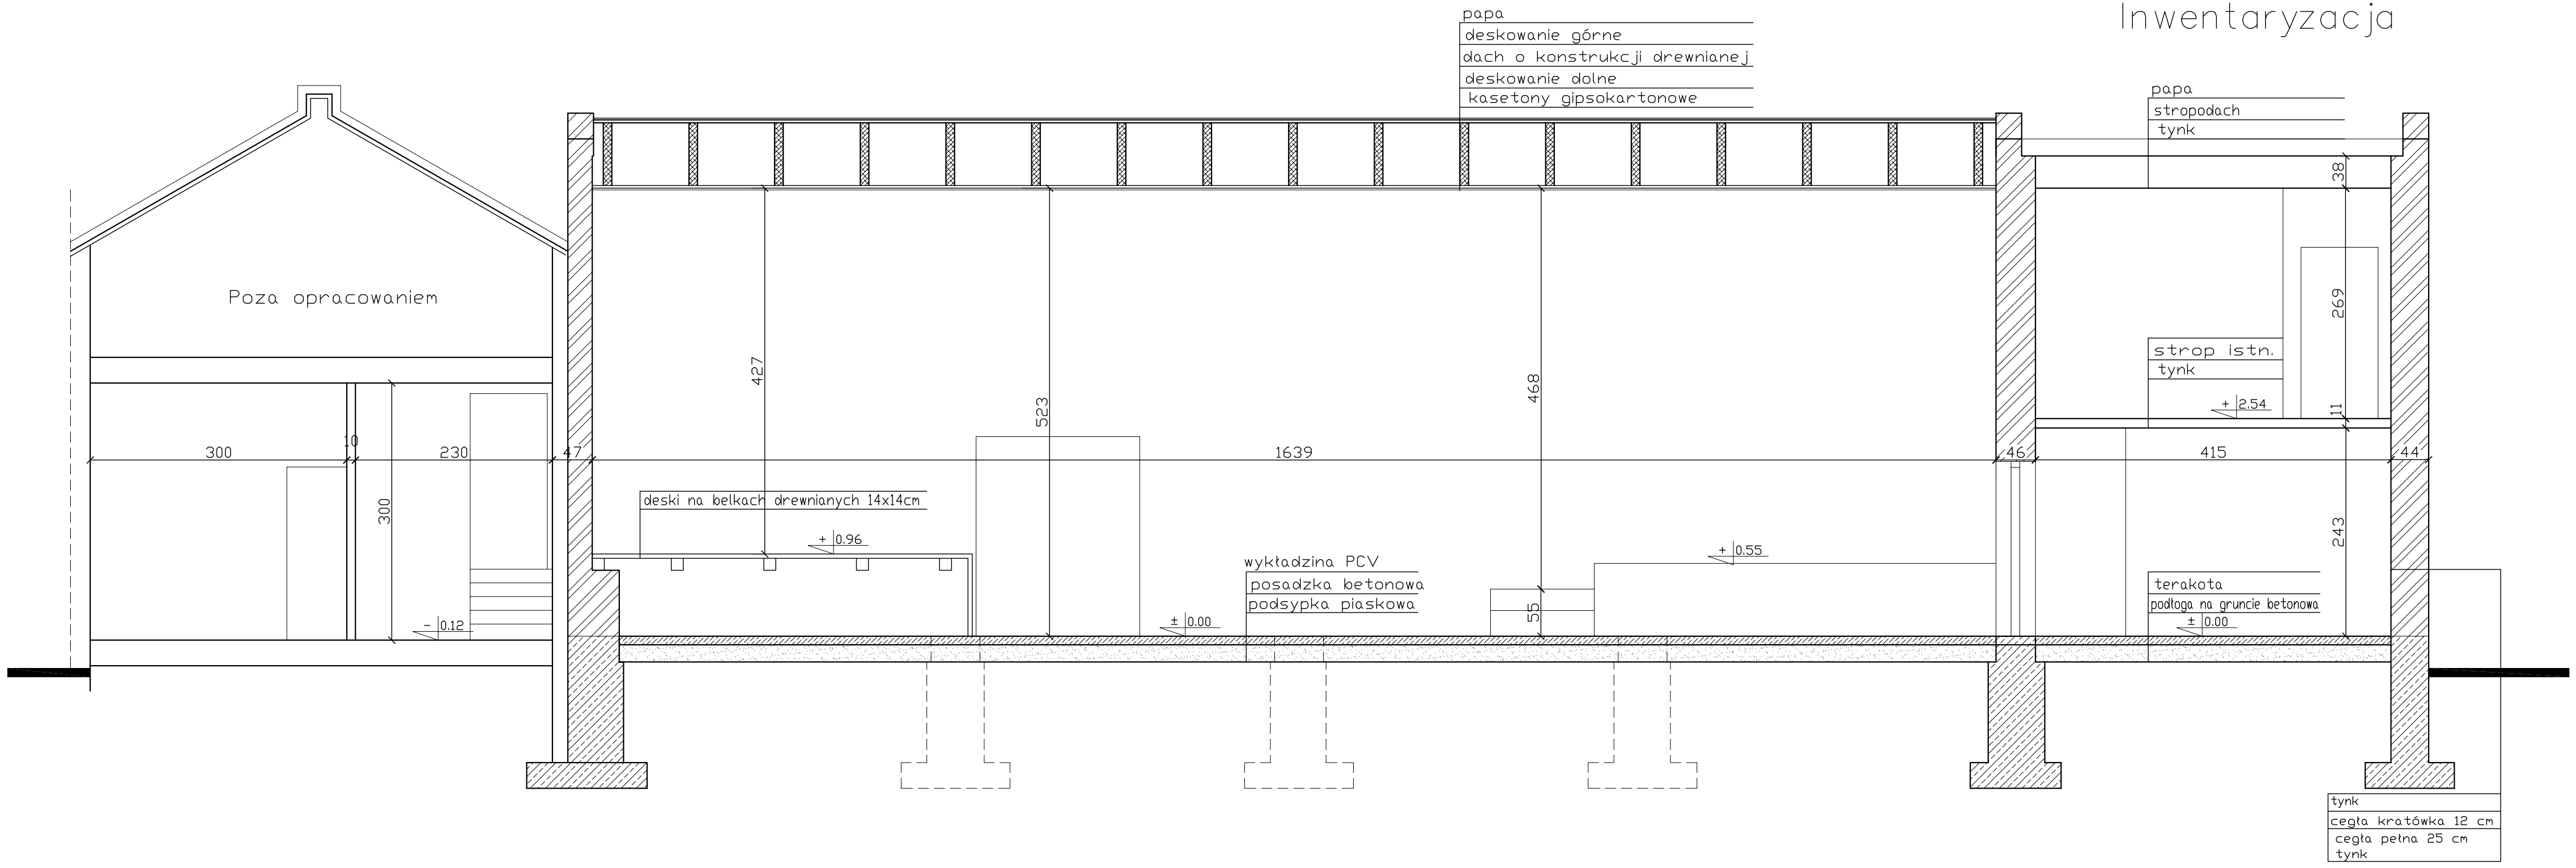

PROJEKT: Termomodernizacja budynku Gminnego Ośrodka Kultury i Sportu w Damnicy	JEDNOSTKA PROJEKTOWA: MGM BIURO PROJEKTOWE sp.c.
ADRES: ul. Witosa 11, 76-231 Damnica	76-200 SŁUPSK UL.TUWIMA 6, KOM. 0-601-369-000, e-mail: mgmmikolajczyk@wp.pl
TYTUŁ RYSUNKU: Przekrój A-A - inwentaryzacja.	OPRACOWAŁ: mgr inż. Krzysztof Halaba, UPR. NR POM/0211/POOK/04
RYSUNEK: 3 / SKALA: 1:50 / DATA: 06.2008	
BRANŻA: Architektoniczna / FAZA: P.BUDOWLANY	SPRAWDZIŁ: