


# RZUT PRZYZIEMIA

## 1:50

### WYKAZ POMIESZCZEŃ

NR	NAZWA POMIESZCZENIA	POW. BRZ. (m <sup>2</sup> )
1	KOMUNIKACJA	5,71
2	POM. GOSPODARCZE	1,80
3	WC-PERSONELU	3,12
5	LAZIENKA / WC	10,63
7	POKOJ WIELOFUNKCYJNY	58,16
10	KUCHNIA	10,15
11	MAGAZYN	2,25
POWIERZCHNIA RAZEM (m <sup>2</sup> )		135,35

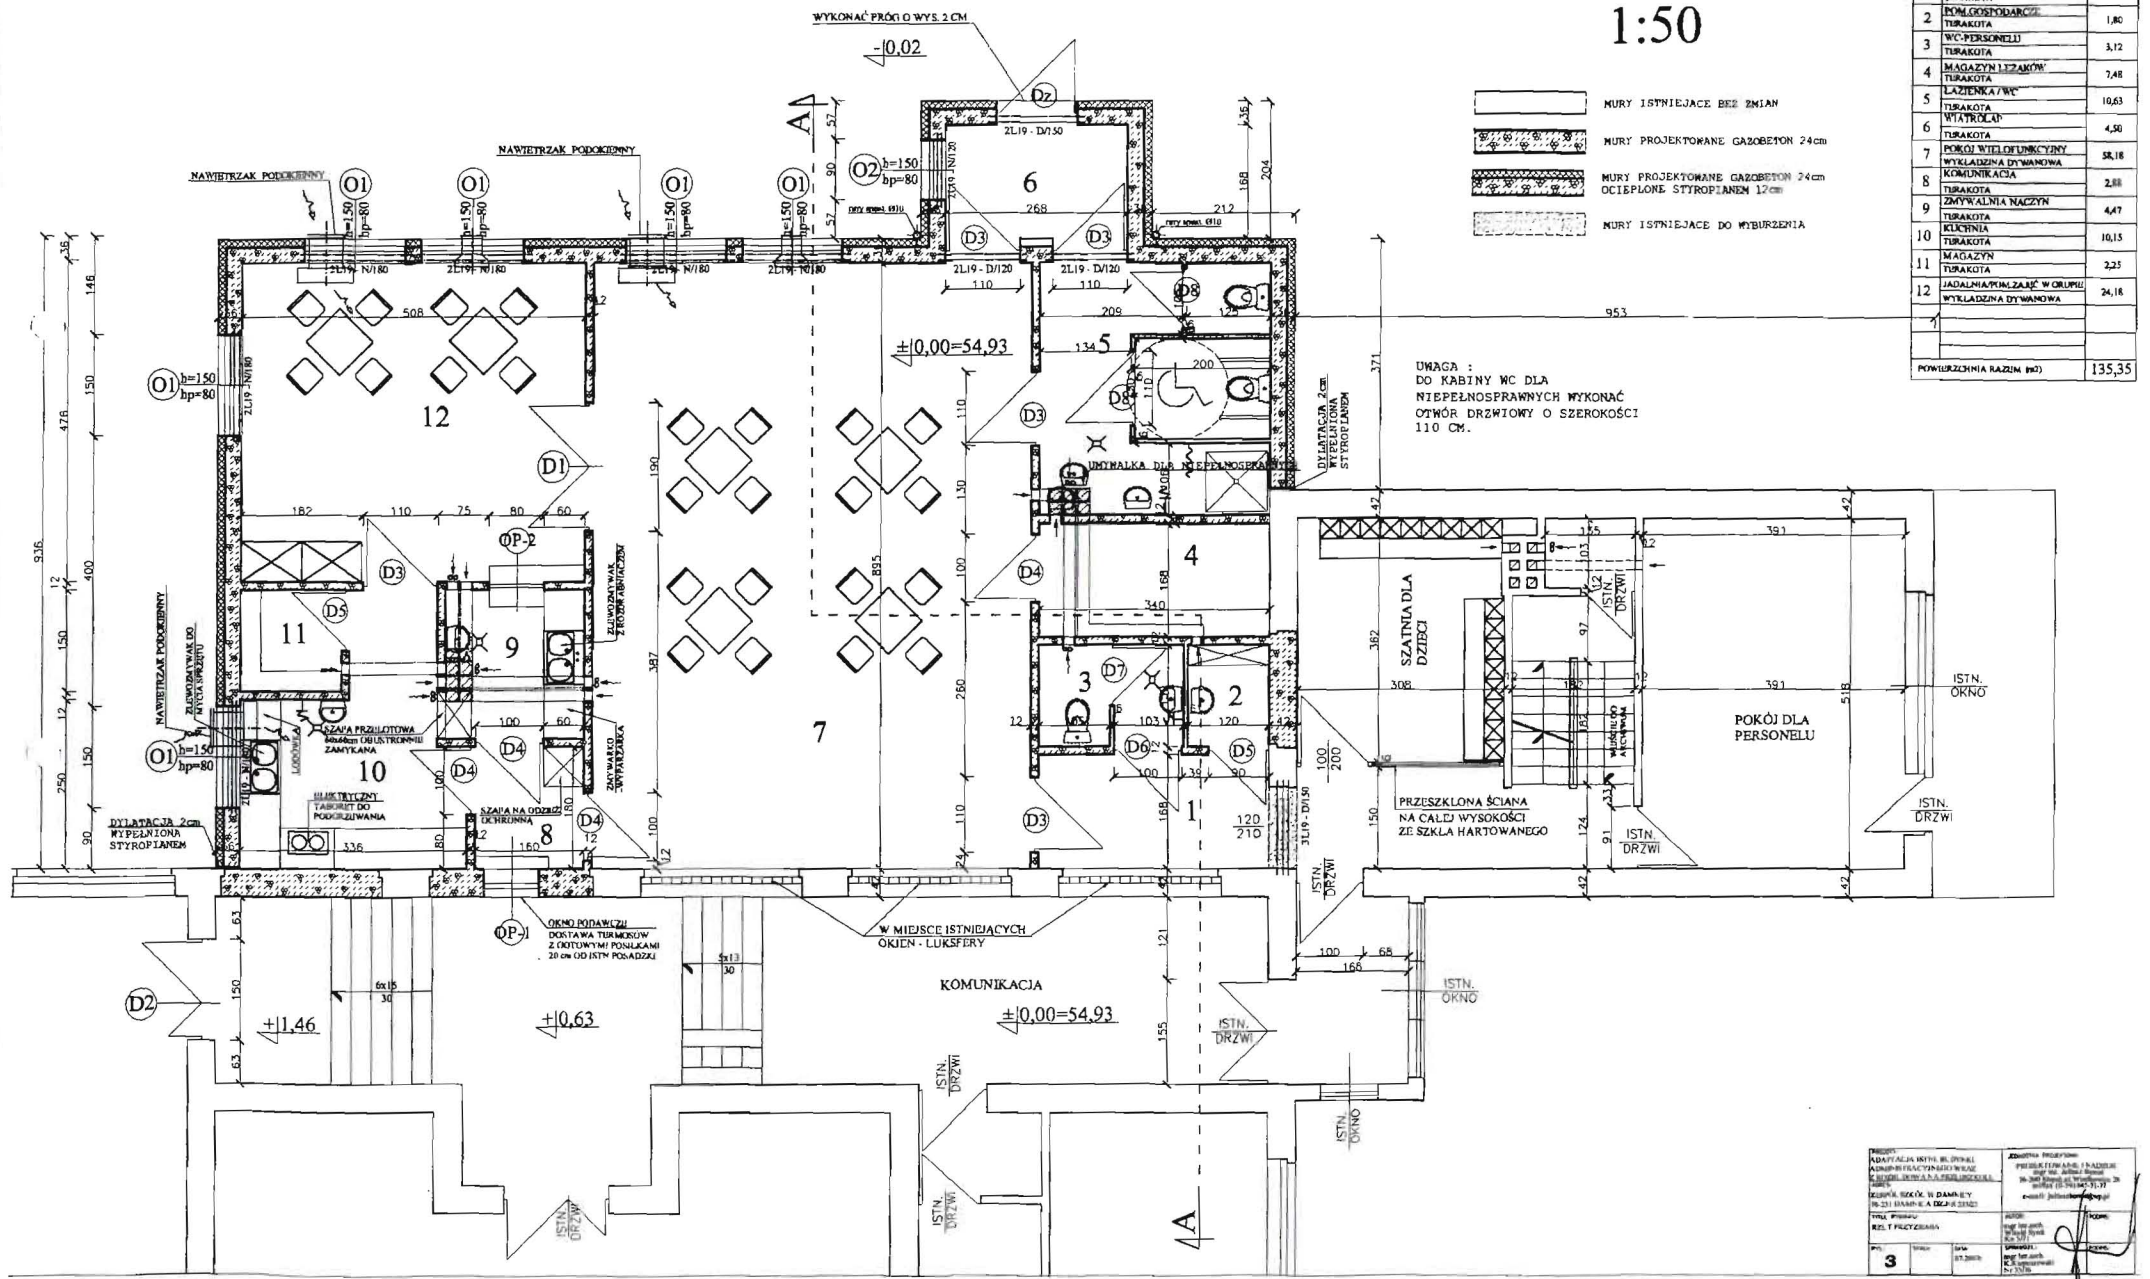

- MURY ISTNIEJĄCE BEZ ZMIAN
- MURY PROJEKTOWANE GAZOBEZTON 24cm
- MURY PROJEKTOWANE GAZOBEZTON 24cm OCIEPLONE STYROPIANEM 12cm
- MURY ISTNIEJĄCE DO WYBURZENIA

