Przedsiębiorca
Wykonawca wiercenia
Zaliczenie zakładu górniczego do grupy
Cel wiercenia ***wykonanie otworu hydrogeologicznego zastępczego, nr 1a. DAMNICA.***
Projektowana głębokość **56,0 m**
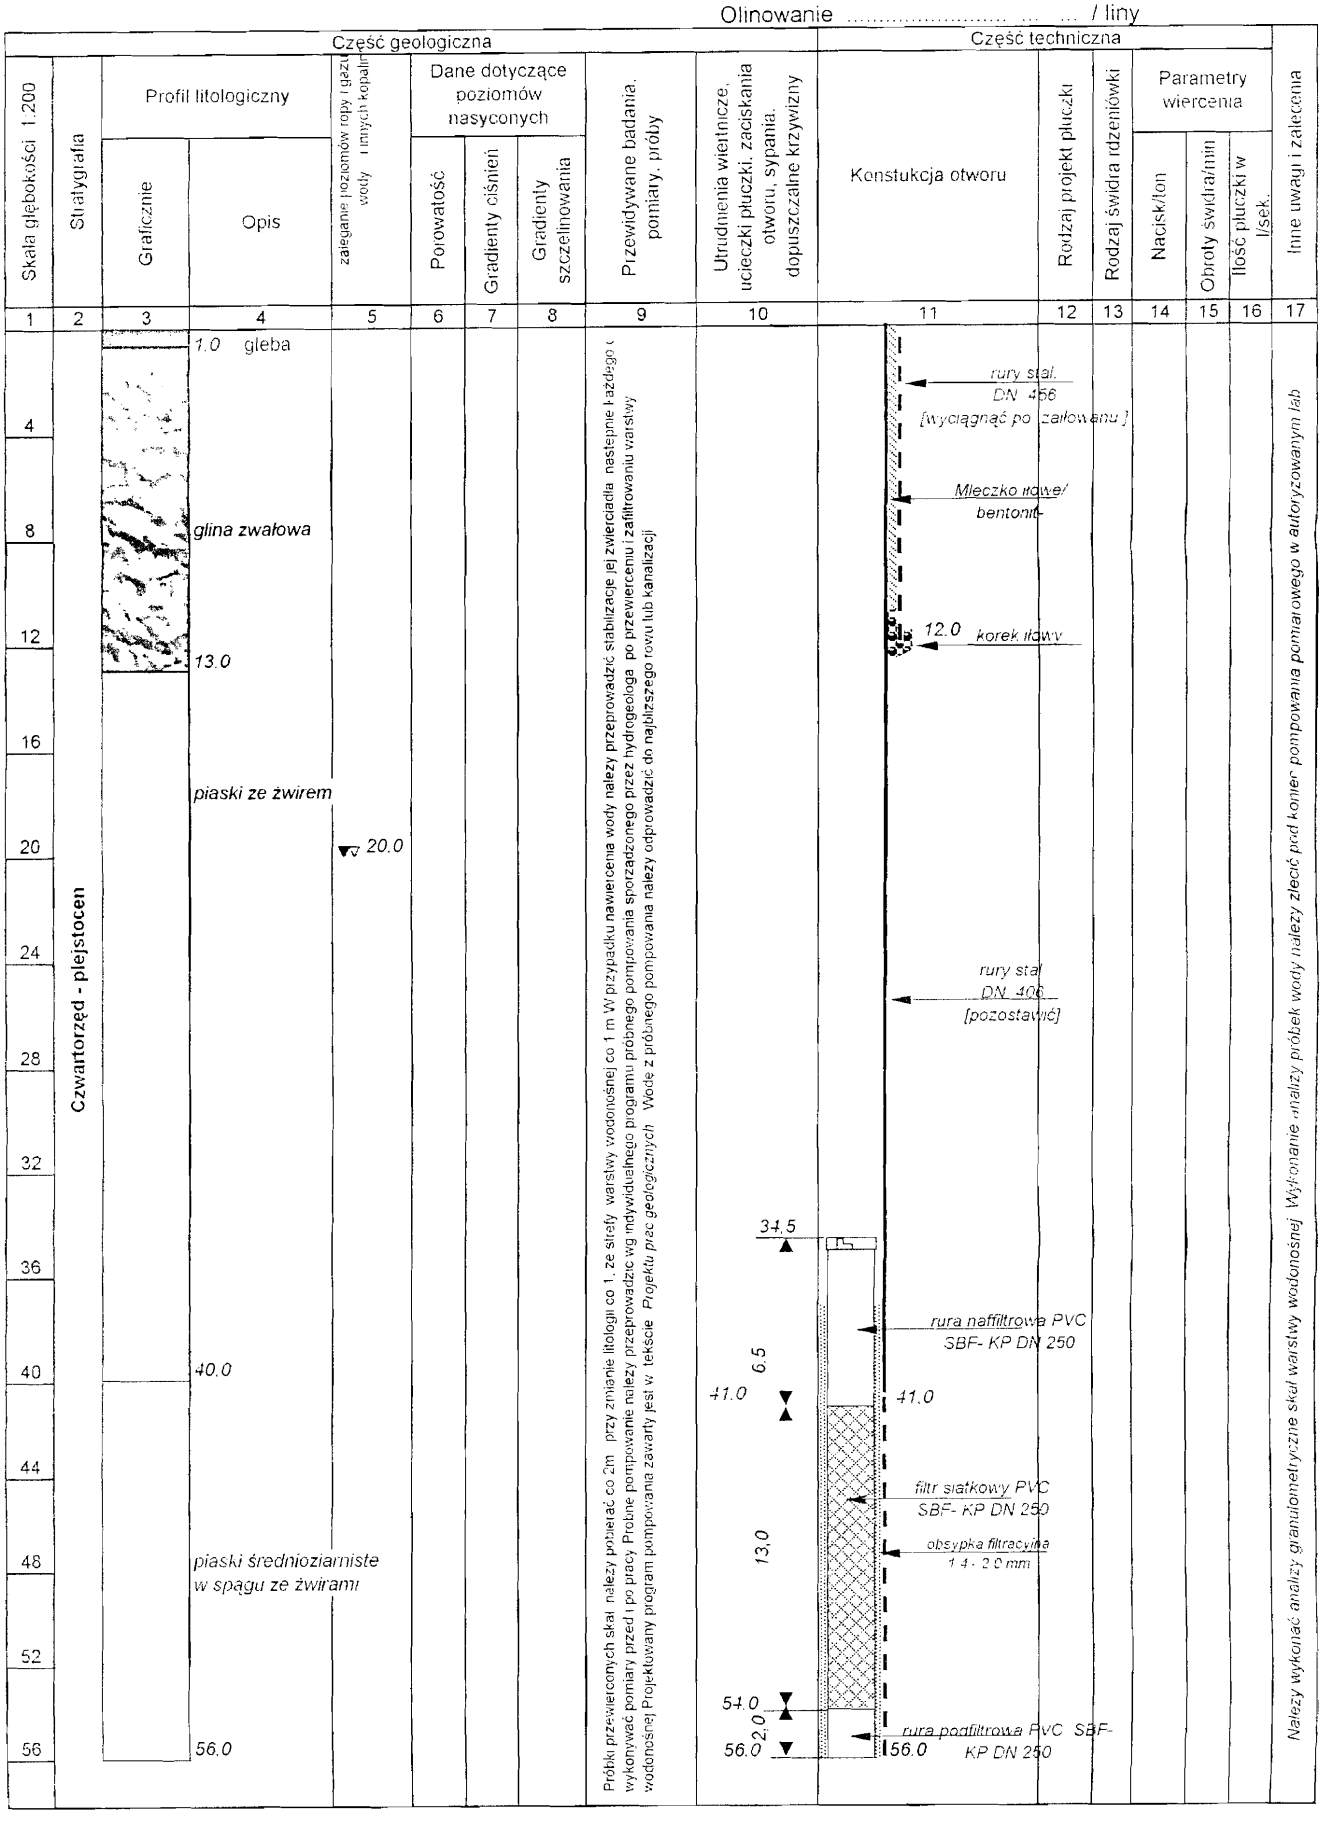
Wiertnica – typ..... ....
Wieża – typ . ..... wysokość ....
Udźwig .... kG
Stół wiertniczy – typ ....
Głowica płuczkowa – typ ....
Pompy płuczkowe – typ . ...
Napęd wyciągu – typ .. ..
Napęd pomp – typ ... .
Olinowanie .... / liny