


MAPA DO CELÓW PROJEKTOWYCH

skala 1 : 500

woj. pomorskie
gm. Darnica
obr. Karznicza
dz. 38/14
KERG 2140/2011

Mapa sporządzona przez:
"GEO-NIERUCHOMOŚCI" w Słupsku
KERG - 2140/2011
na podstawie mapy zasadniczej w skali 1:1000
i map lokalnych ark. 1, ark.3 w skali 1:1000
Mapa aktualna na dzień 29.08.2011r.
Układ współrzędnych: 2000 Srebra 6
Poziom odniesienie: Konstancja 1960

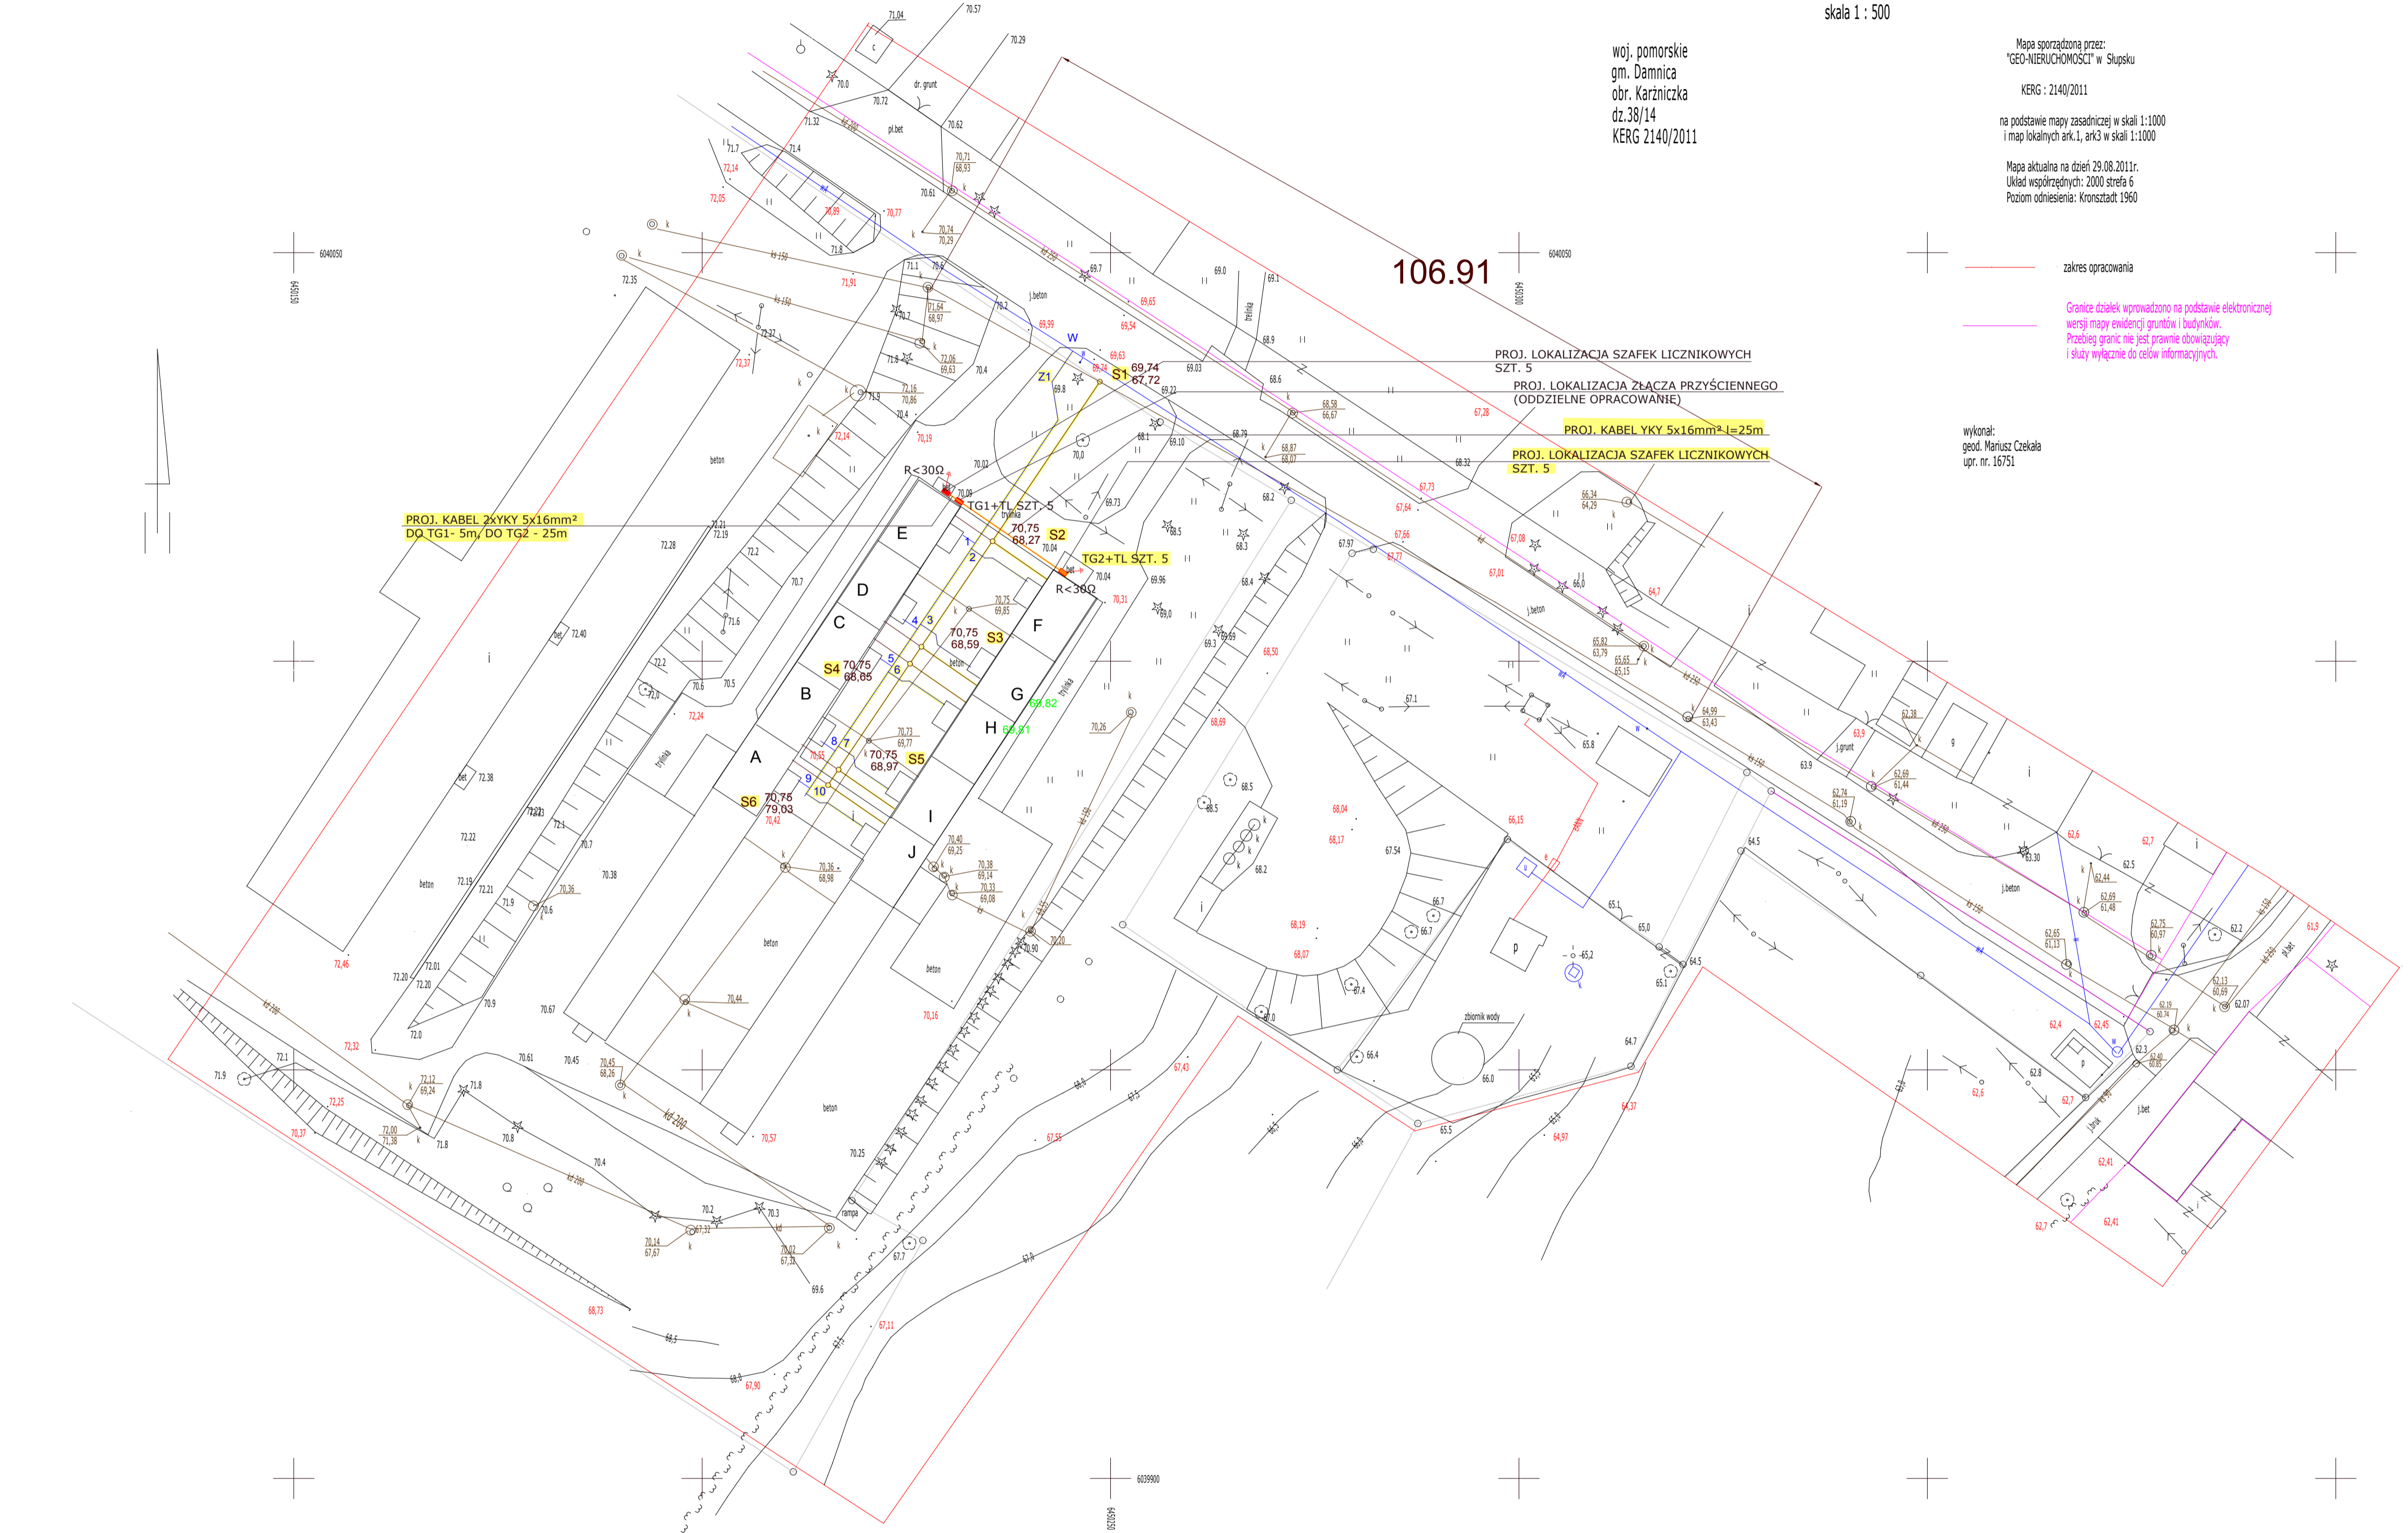

zakres opracowania
Granice działek wprowadzono na podstawie elektronicznej wersji mapy ewidencyjnej gruntów i budynków. Przejęte granice nie jest prawnie obowiązujące i służy wyłącznie do celów informacyjnych.

wykonał:
geod. Mariusz Czekała
upr. nr. 16751

OZNACZENIA
przyłącza sanitarne i elektryczne etap I

PRACOWNIA ARCHITEKTURY
Kuźmiak & Kuźmiak

Karznicza gmina Darnica - działka nr 38/14	
Obiekty po SDOO w Karznicze Adaptacja i modernizacja obiektów po SDOO w Karznicze na biura, magazynów dla ZGR i socjalne lokale mieszkalne z pomieszczeniami gospodarczymi w zakresie dotyczącym adaptacji i modernizacji na socjalne lokale mieszkalne	
Projekt zagospodarowania działki, plansza koordynacyjna przyłączy, projektowane szafki pomiarowo-rozdzielcze i WLZ	
Projektant: mgr inż. Anna Dragan	upr. bud. do projektowania bez ograniczeń w spec. instal.-sant. nr 121/90/ZG - LBS/15/02/1/03
upr. bud. do projektowania bez ograniczeń w spec. instal.-sant.	Opracował: mgr inż. Grzegorz Dragan
upr. bud. do projektowania bez ograniczeń w spec. instal.-sant.	nr 145/87/ZG - LBS/15/05/2/04
Sprawdził: mgr inż. Ryszard Rogowski	upr. bud. do projektowania bez ograniczeń w spec. instal.-sant. nr 56/04/ZG - LBS/15/04/4/03
Projektant: inż. Marek Siewerny	upr. bud. do projektowania w spec. instal.-inz. elektr. nr 196/77/ZG - LBS/10/02/0/01
Sprawdził: inż. Andrzej Wrotkowski	upr. bud. do projektowania w spec. instal.-inz. elektr. nr 182/76/ZG - LBS/10/13/0/01
Skala 1 : 500	Rys. nr Z-2
	11-12. 2011 r.