


BUDYNEK MIESZKALNY BM 1

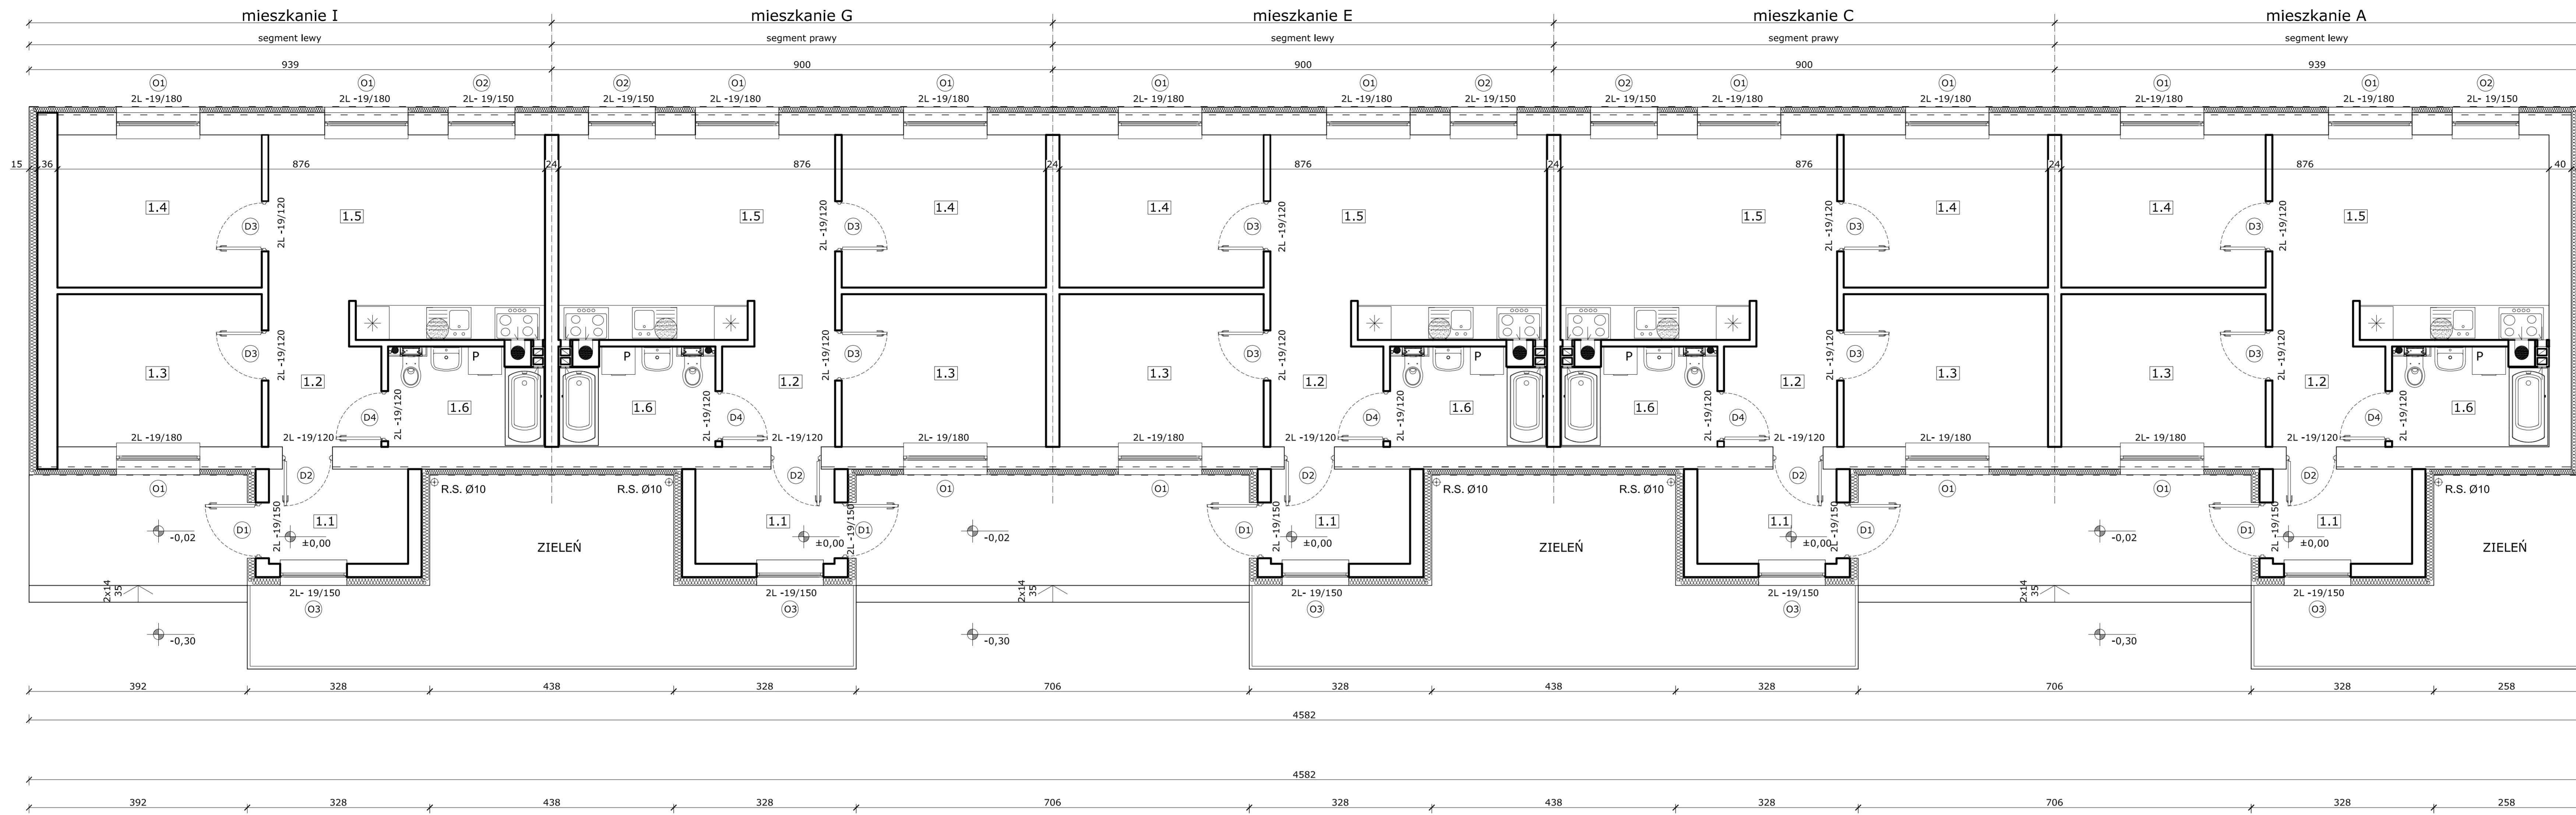

ZESTAWIENIE POWIERZCHNI MIESZKAŃ

BUDYNEK MIESZKALNY BM1	mieszkanie A	51,20 m ²	256,0 m ²
	mieszkanie C	51,20 m ²	
	mieszkanie E	51,20 m ²	
	mieszkanie G	51,20 m ²	
BUDYNEK MIESZKALNY BM2	mieszkanie B	51,20 m ²	256,0 m ²
	mieszkanie D	51,20 m ²	
	mieszkanie F	51,20 m ²	
	mieszkanie H	51,20 m ²	
mieszkanie J	51,20 m ²		


UWAGA

Szczegóły mieszkań na rys. nr AB- 1 (segment lewy) oraz AB- 2 (segment prawy)

- OPRACOWANO NA PODSTAWIE INWENTARYZACJI BUDOWLANEJ SPORZĄDZONEJ W LUTYM 2011 r. PRZEZ GEOPLAN - BIURO PROJEKTÓW Sp. z o.o. W SŁUPSKU AUTORSTWA mgr inż. EUGENIUSZA ŁOŃSKIEGO

- NA MURACH ISTNIEJĄCYCH ZASTOSOWAĆ SYSTEM RENOWACJI ZAWILGOCONYCH I ZASOLONYCH MURÓW ZA POMOCĄ SYSTEMU TYNKÓW RENOWACYJNYCH CERESIT, W SKŁAD KTÓREGO WCHODZI TYNK PODKŁADOWY CERESIT CR 61, TYNK SPECJALISTYCZNY CERESIT CR 62 ORAZ SZPACHLÓWKA DO TYNKÓW RENOWACYJNYCH CERESIT CR 64

BUDYNEK MIESZKALNY BM 2

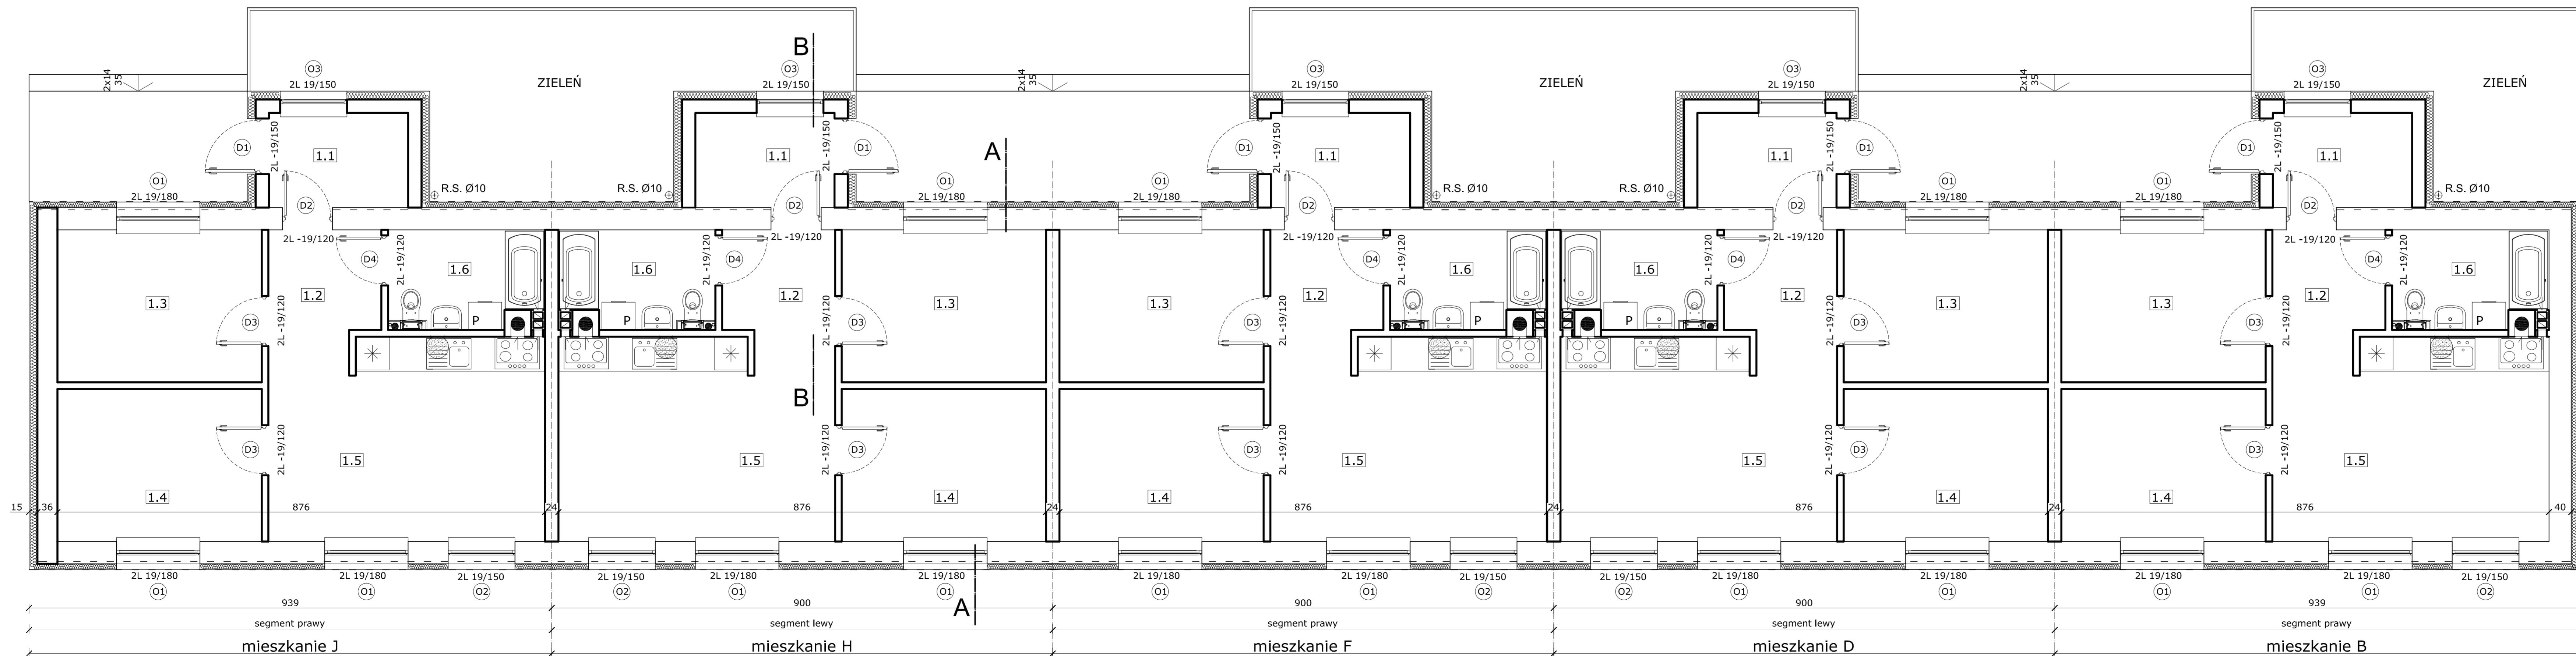

ZESTAWIENIE NADPROŻY L-19 (dla jednego budynku):

- 1. L-19/180 - szt. 30
- 2. L-19/150 - szt. 30
- 3. L-19/120 - szt. 10

— ŚCIANY ISTNIEJĄCE

— ŚCIANY PROJEKTOWANE