


BUDYNEK MIESZKALNY BM 1

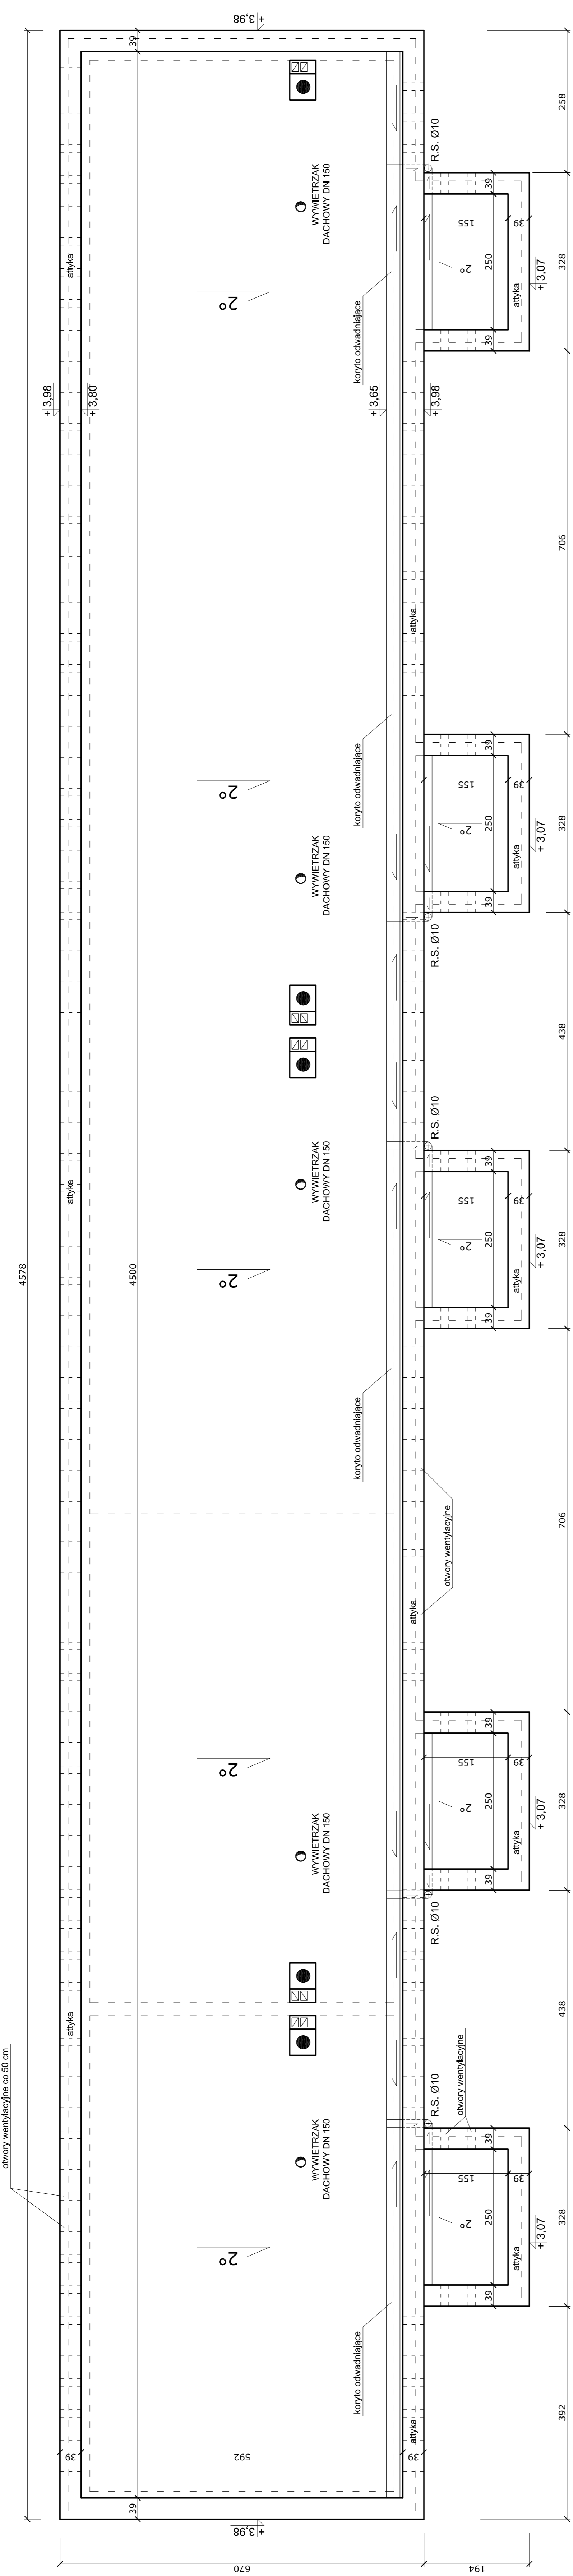

BUDYNEK MIESZKALNY BM 2

