


4556,5

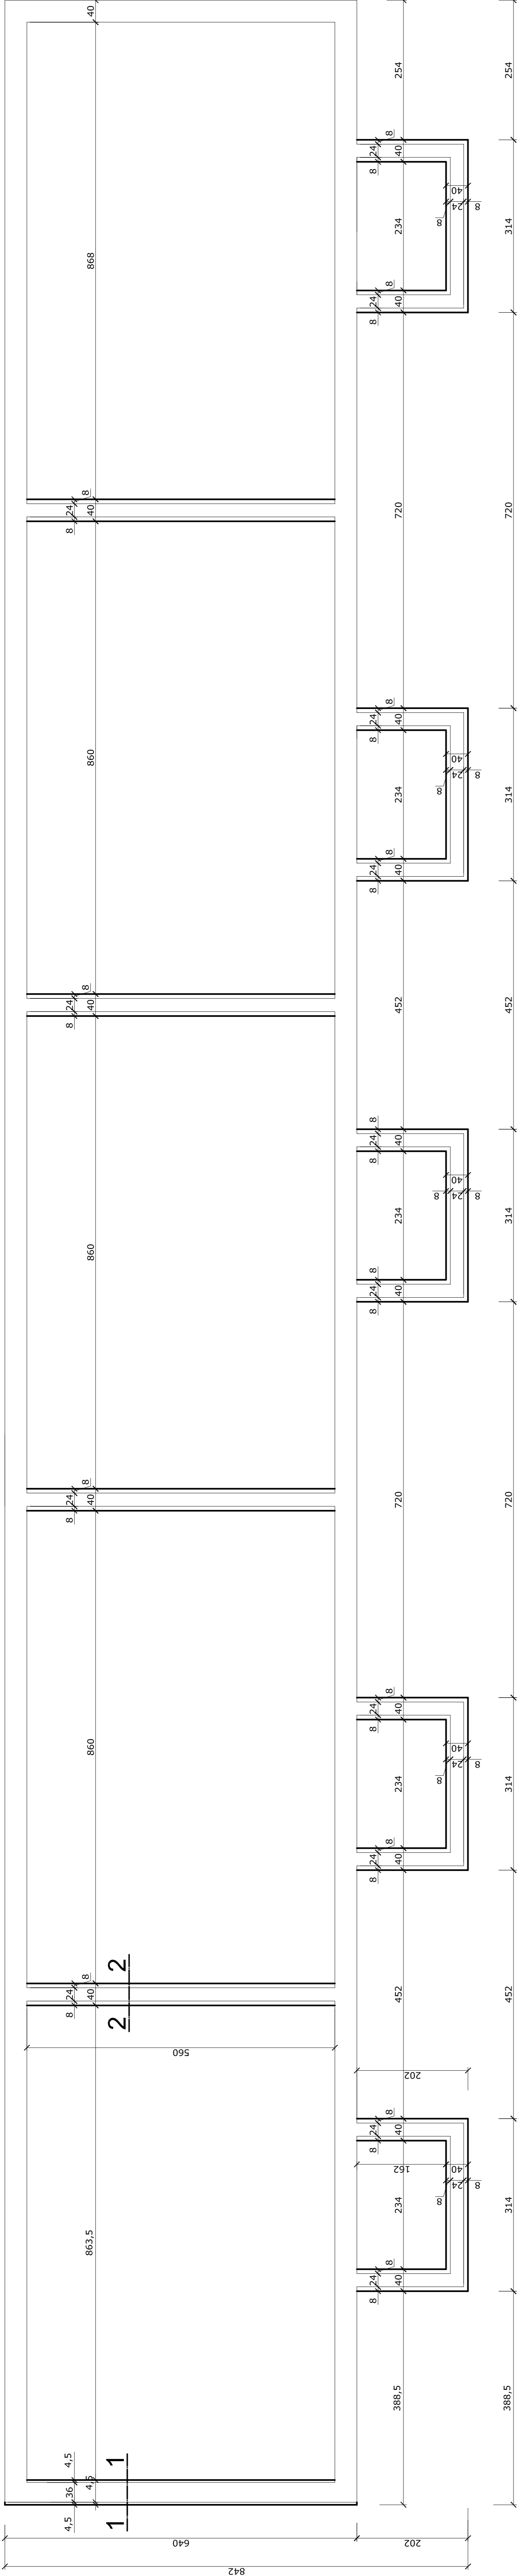

**BUDYNEK
MIESZKALNY
BM 1**

ZESTAWIENIE STALI (fundamenty) - dla jednego budynku

Poz.	Średnica	Długość cm	Ilość sztuk	Długość m (razem) Ø 12 A-III Ø 6 A-0
1	12	556	20	111,2
2	12	310	20	62,00
3	12	198	40	79,20
4	6	164	20	32,80
5	6	154	220	338,8
Długość całkowita				252,4
Masa jednostkowa				0,890
Razem				224,64
Ogółem				307,14



**beton B15
stal A-III, A-0**

fundamenty na podkładzie z betonu B10
wysokość fundamentów h = 40 cm

NIE WYKONANO ODKRYWKI FUNDAMENTÓW W
ISTNIEJĄCYM BUDYNKU

FUNDAMENTY ISTNIEJĄCE

FUNDAMENTY PROJEKTOWANE

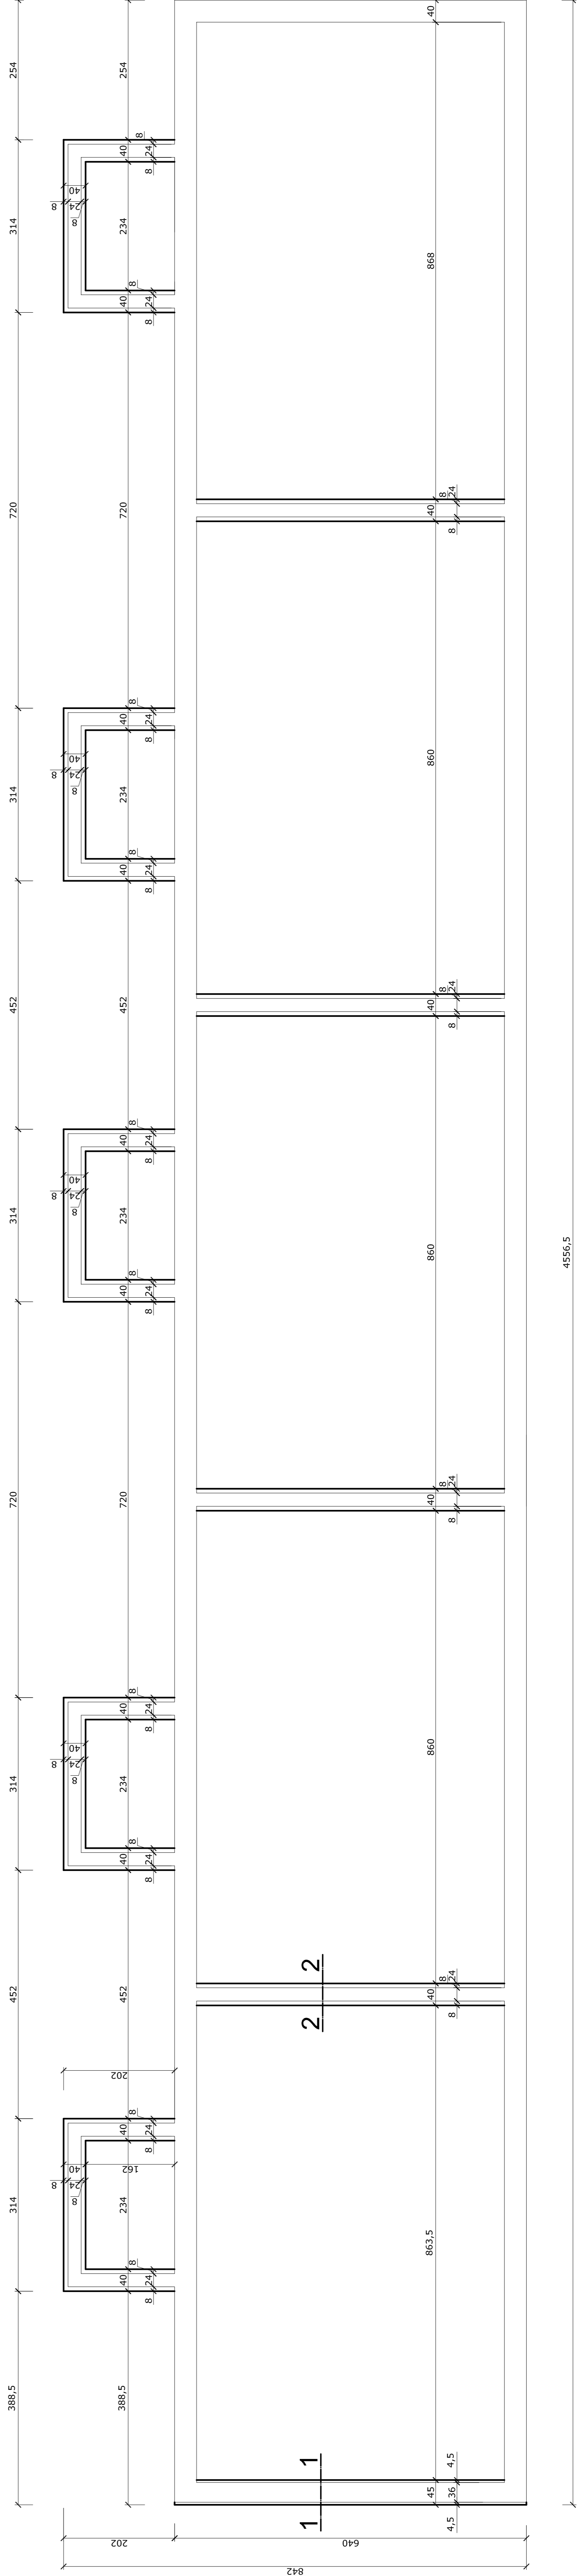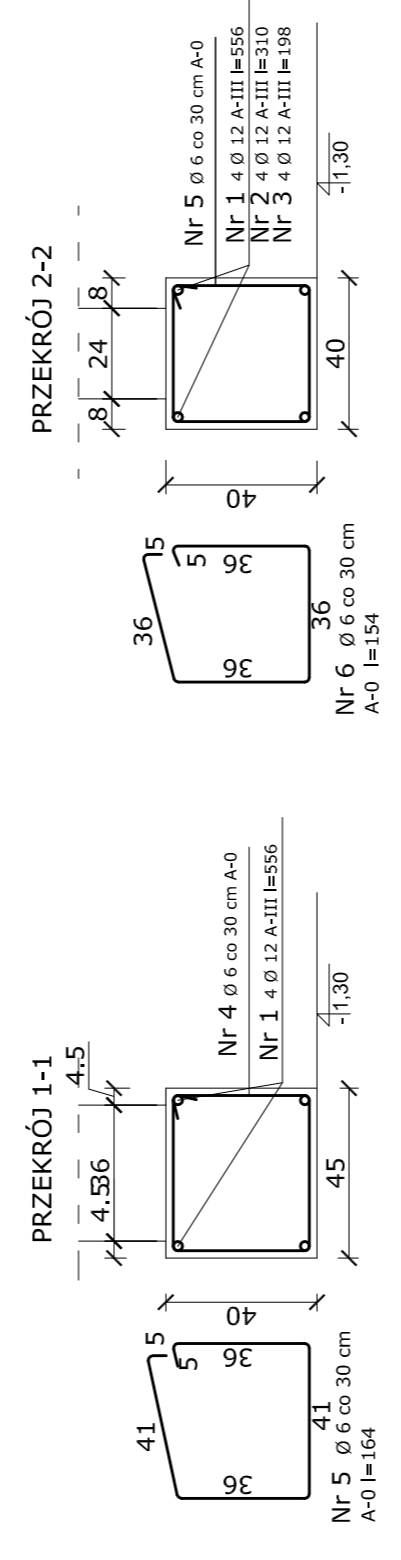

**BUDYNEK
MIESZKALNY
BM 2**