


5xYDY 3x4mm² p/t

LEGENDA :

- X WYPUST OŚWIETLENIOWY (W POM. MIESZKALNYCH DOBÓR OPRAW W GESTII INWESTORA)
- YDYp 3x1,5mm² p/t OSPRZĘT PODTYNKOWY (ŁAZIENKI - HERMETYCZNY)
- WYPUST NA GNIAZDA WTYKOWE 230V/1Z
- YDYp 3x2,5mm² p/t - OSPRZĘT p/t (ŁAZIENKI - HERMETYCZNY)
- PODGRZEWACZ WODY 1,5kW
- PRALKA 2,4kW

PROJ. KABEL YKY 5x16mm²

5xYDY 3x4mm² p/t

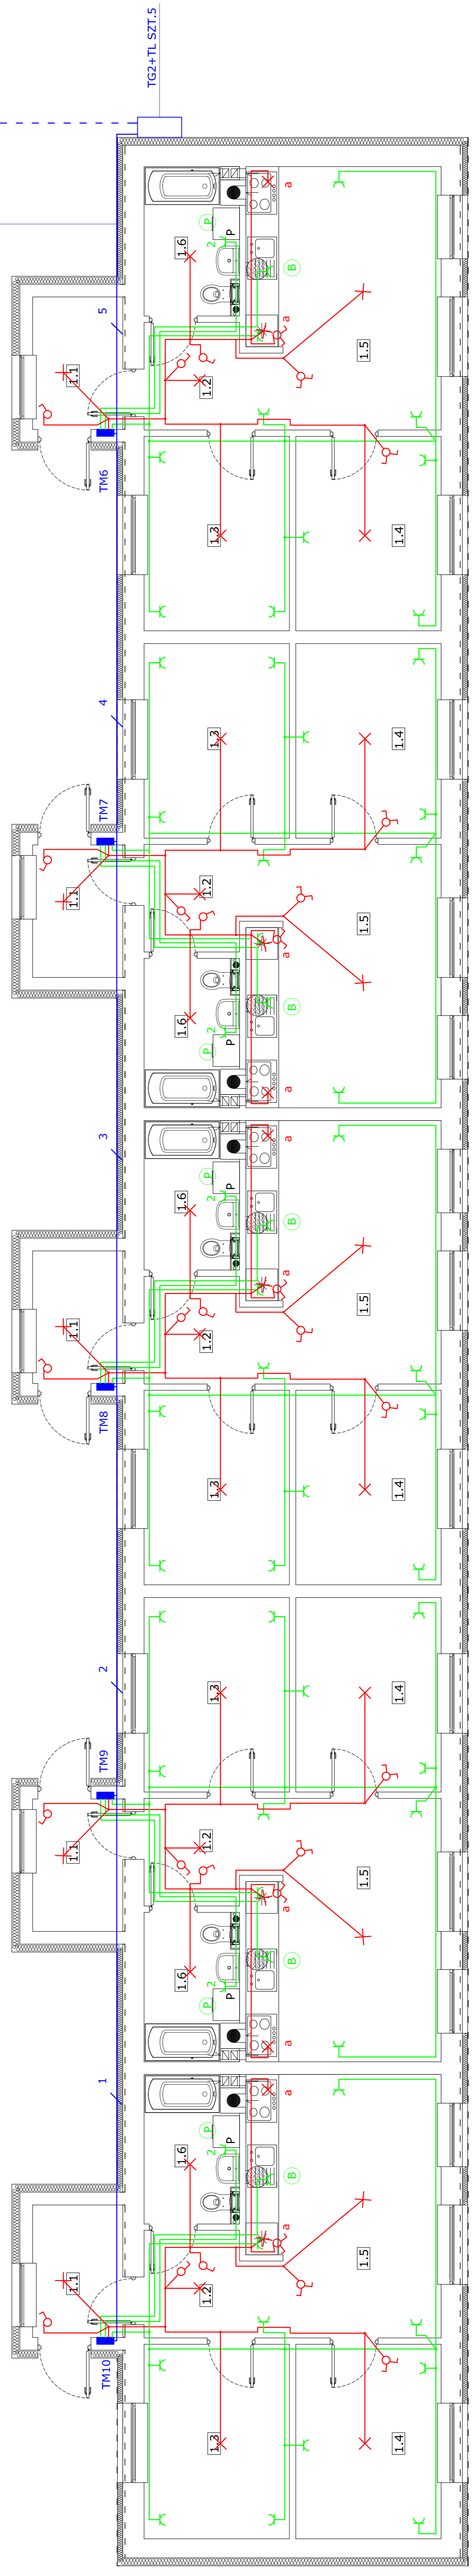

PROJ. KABEL YKY 5x16mm²