

gm. Darnica
dz. 13, 194/7, 221 cz. dz. 212
skala 1 : 500 ark (4)

Mapa do celów projektowych
Sporządzona w styczniu 2012 r.
przez Z.U.G. Danuta Michel

Geodezyjny układ współrzędnych płaskich "2000 strata 6"
Mapa aktualna na dzień 05.01.2012 r.
zakres opracowania

Uwaga : granice działek naniesiono na podstawie
elektronicznej wersji mapy ewidencyjnej gruntów i budynków.
Przebieg granic nie jest prawie obowiązujący i
służy wyłącznie do celów informacyjnych.

Szkice łączenia arkuszy
GEODETA UPRAWNIONY
Danuta Michel
zezwolenie GUGIK nr 4010

1	2	3	4
---	---	---	---


Obszar objęty opracowaniem nie ma

Nie wyklucza się istnienia w terenie
linii nie wykazanych na niniejszej
mapie urządzeń podziemnych, które
nie były zgłoszone do inwentaryzacji.

STAROSTWO POWIATOWE W SŁUBICACH
Wydział Geodezji i Kartografii
W obszarze oznaczonym linią
dokonano aktualizacji treści mapy zasadniczej.
Dokumenty z pomiaru uzupełniającego przesyłane do
zobowiązanych w dniu 12.01.2012 r.
1 zawiadom. pod nr 541.06.01.481.0012
Niniejsza mapa może służyć do celów projektowych.
geodezyjnych.
408512010
Dz. nr. 20
Słubice, 30.01.2012 r.
PODINSPEKTOR
WYDZIAŁU GEODEZJI I KARTOGRAFII

PLAN SYTUACYJNY SIECI WODOCIĄGOWEJ

PLANSZA NR 4

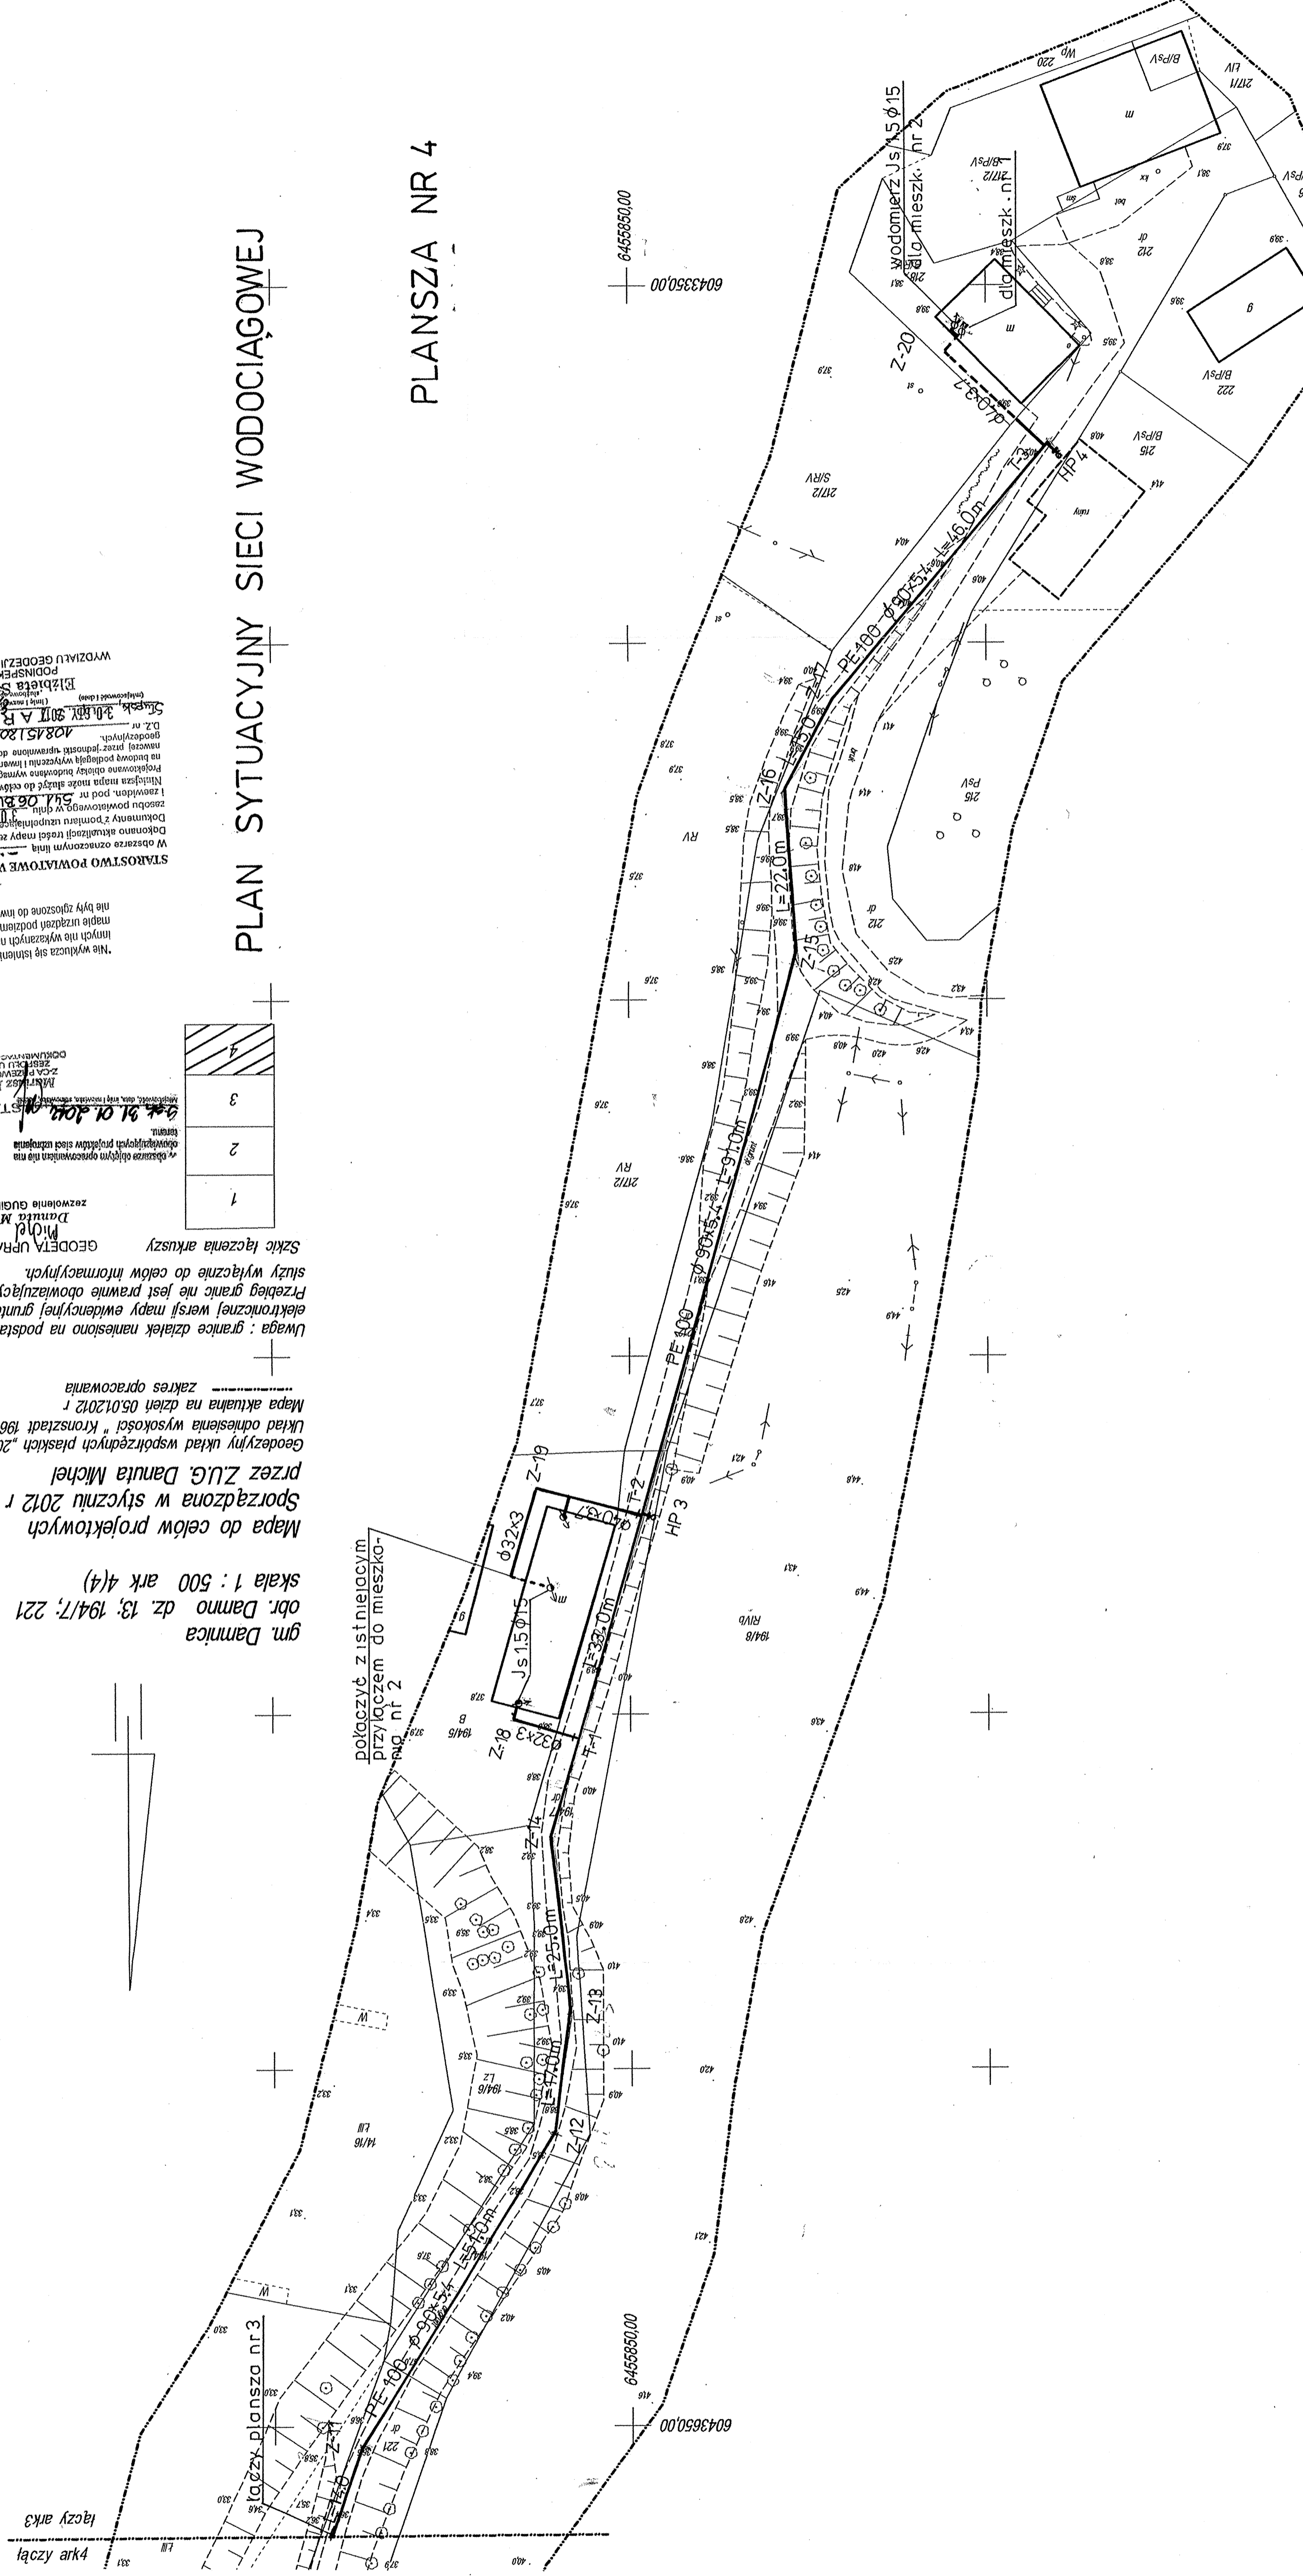

Obiekt:	WODOCIĄG GMINNY SANITARNA
Adres:	DAMNO- DAMNO MŁYN
Inwestor:	GMINA DAMNICA
Data:	02.2012.
Skala:	SIEĆ WODOCIĄGOWA
Nr rys.:	4
Sprawdził:	[Signature]
Projektował:	[Signature]