


PROFIL PODŁUŻNY WODOCIĄGU CZ. 2 1: $\frac{100}{1000}$

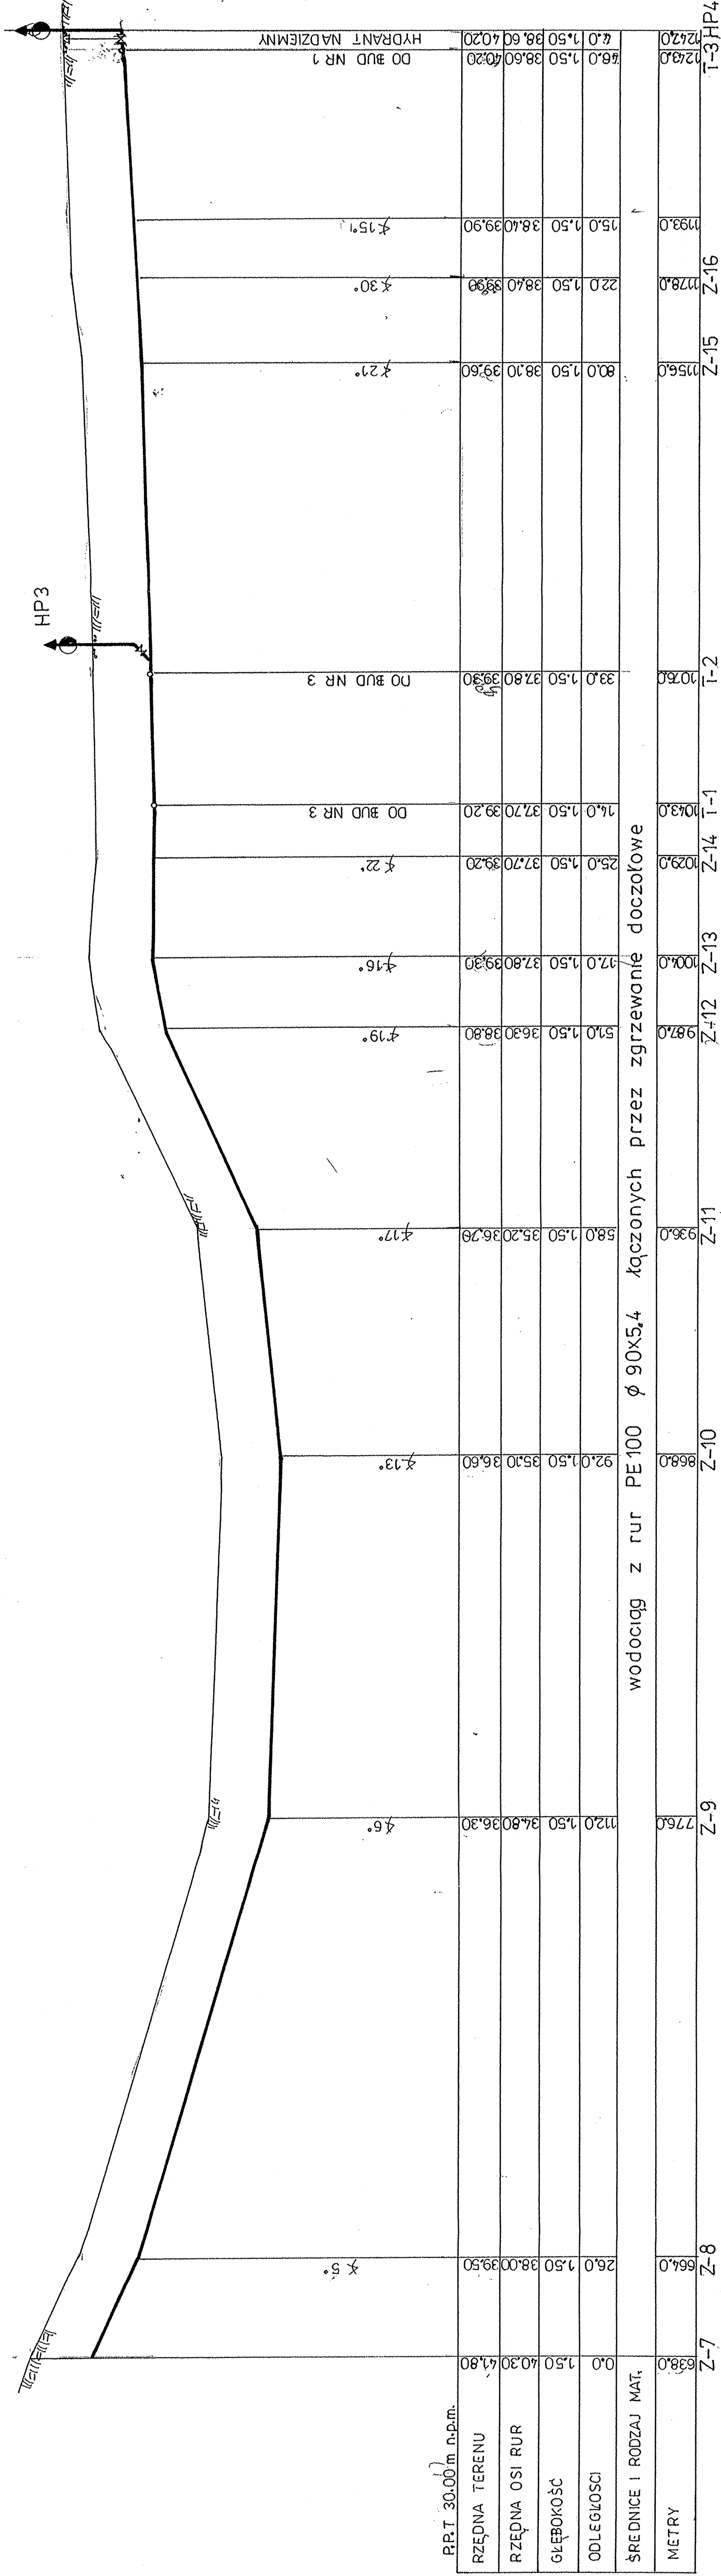

Branża: SANITARNA
 WODOCIĄG GMINNY
 Adres: DAMNO-DAMNO-MEYN
 Inwestor: GMINA DAMNICA
 Data: 02.2012
 Skala:
 Temat: SIEĆ WODOCIĄGOWA
 Nr rys: 6
 Sprawdził: [Signature]
 UP [Signature]
 w zakł. inspe. 103/82
 upr. 5 uł.