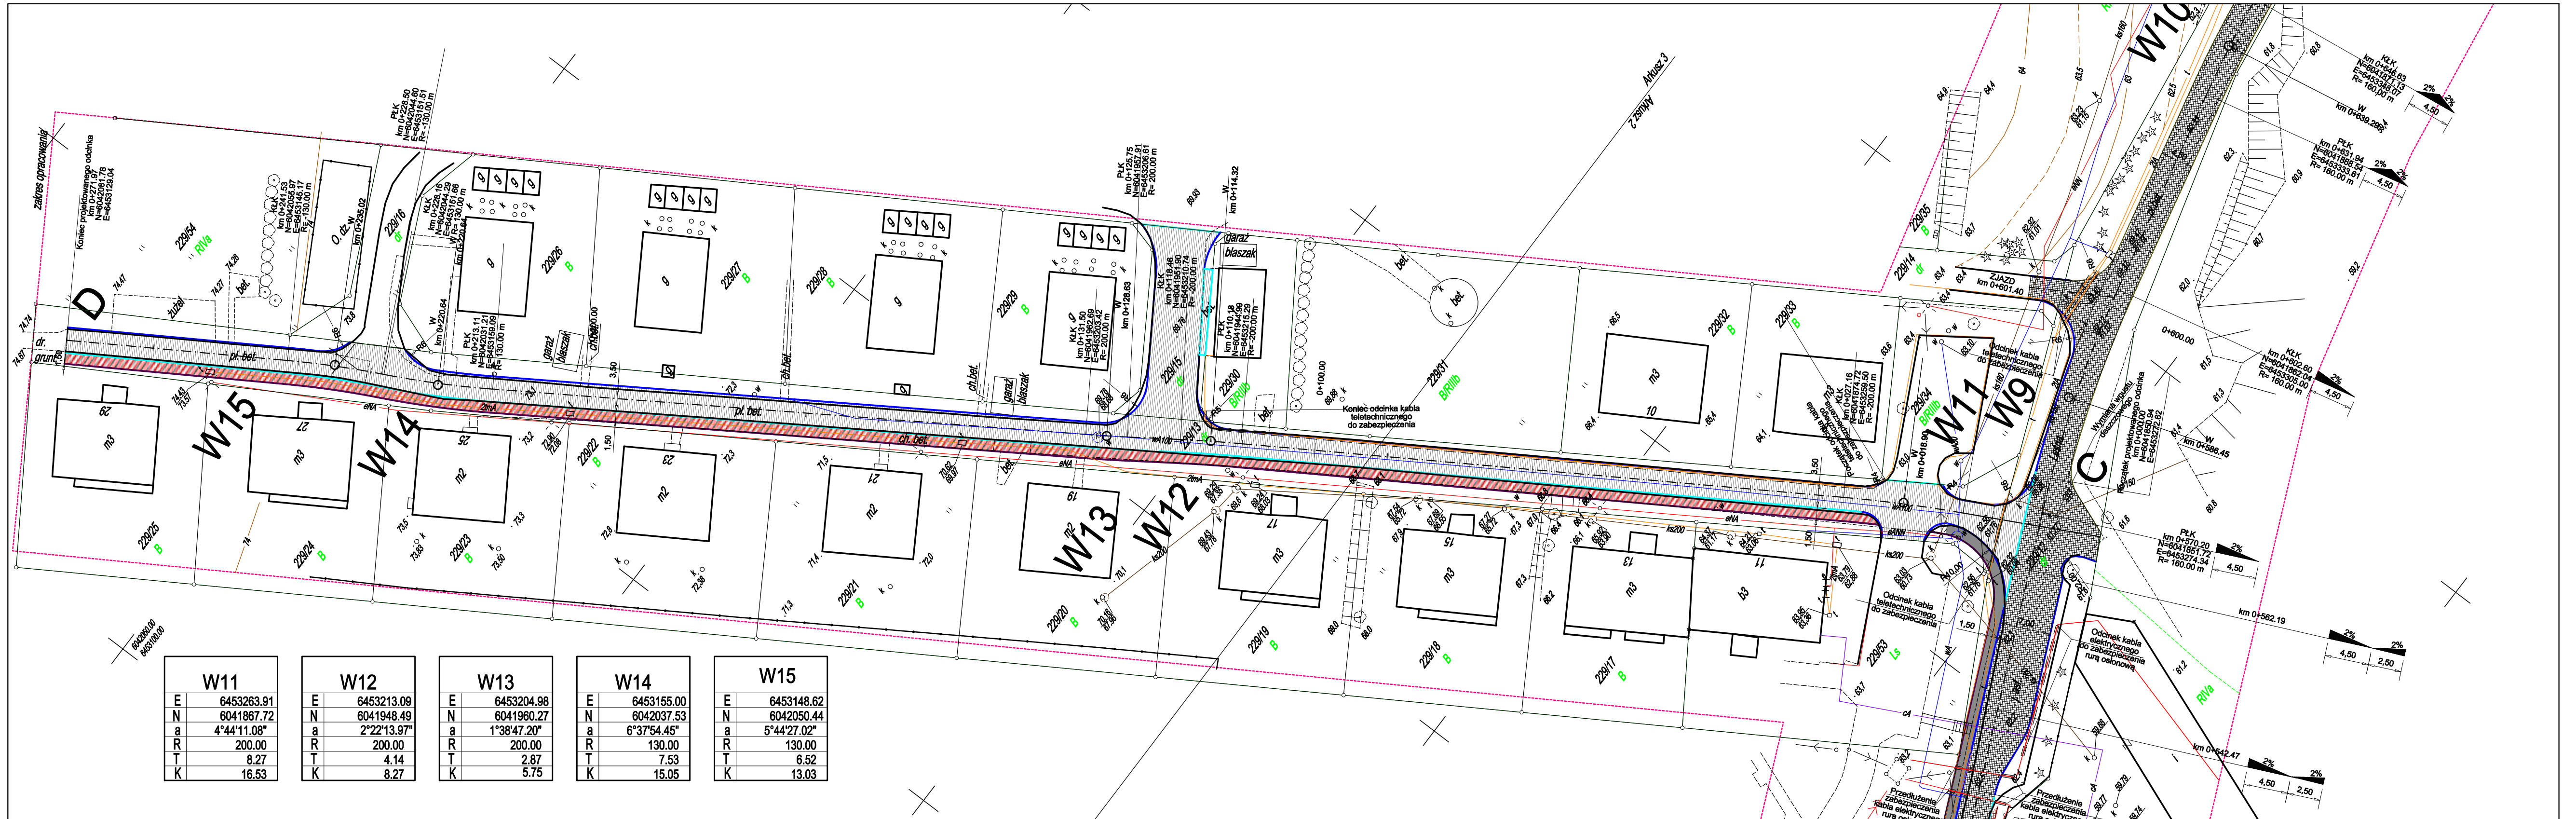
D
C
W15
W14
W13
W12
W11
W10
W9
Zakres opracowania
Koniec projektowanego odcinka
km 0+225.02
PLK
km 0+225.50
N=6041944.60
E=6453144.61
R= 130.00 m
KLK
km 0+241.53
N=6041931.67
E=6453145.17
R= 130.00 m
O. dz.-W.
km 0+225.02
PLK
km 0+220.64
N=6041921.26
E=6453144.66
R= 130.00 m
KLK
km 0+220.64
N=6041921.26
E=6453144.66
R= 130.00 m
W
km 0+220.64
PLK
km 0+213.11
N=6041913.78
E=6453139.26
R= 130.00 m
KLK
km 0+213.11
N=6041913.78
E=6453139.26
R= 130.00 m
garaż
blaszak
ch 0+000.00
PLK
km 0+175.75
N=6041857.21
E=6453118.46
R= 200.00 m
KLK
km 0+131.50
N=6041832.49
E=6453093.84
R= 200.00 m
W
km 0+114.32
garaż
blaszak
KLK
km 0+118.46
N=6041831.90
E=6453081.94
R= 200.00 m
PLK
km 0+118.46
N=6041831.90
E=6453081.94
R= 200.00 m
km 0+128.63
garaż
blaszak
Koniec odcinka kabla teletechnicznego do zabezpieczenia
km 0+100.00
Odcinek kabla teletechnicznego do zabezpieczenia
km 0+027.16
N=6041744.99
E=6453019.72
R= 200.00 m
km 0+000.00
Wymiana istniejącego oświetlenia
Odcinek kabla elektrycznego do zabezpieczenia rurą osłonową
km 0+601.40
ZUiZD
km 0+600.00
KLK
km 0+602.60
N=6041962.04
E=6453282.04
R= 180.00 m
W
km 0+599.46
PLK
km 0+602.60
N=6041962.04
E=6453282.04
R= 180.00 m
km 0+562.19
km 0+642.47
PLK
Przedłużenie zabezpieczenia kabla elektrycznego rurą osłonową
Przedłużenie zabezpieczenia kabla elektrycznego rurą osłonową
Odcinek kabla elektrycznego do zabezpieczenia rurą osłonową
Odcinek kabla teletechnicznego do zabezpieczenia
Odcinek kabla elektrycznego do zabezpieczenia dwudzielną