
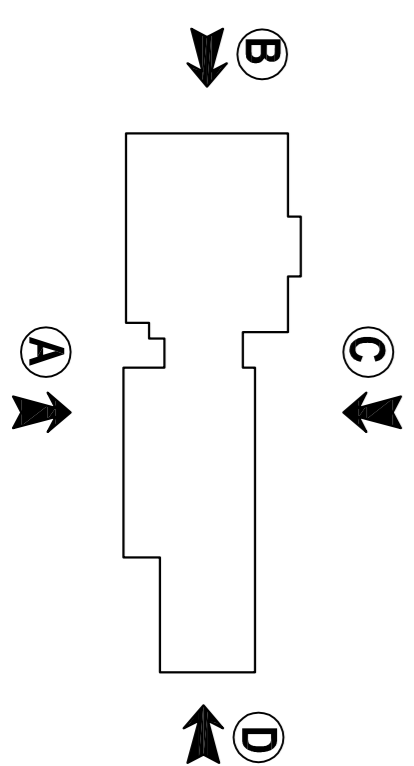


ZAWARTOŚĆ DOKUMENTACJI		POZIOMY (m <sup>2</sup> )
Lp.	NAZWA CZĘŚCI	
1	Sala lekcyjna	60,30
4	Biblioteka	39,15
5	Sala lekcyjna	33,85
6	Sala lekcyjna	53,90
7	Pom. gospodarcze	3,30
8	Kl. szatnia	2,80
9	Kl. szatnia	12,80
10	Kl. szatnia	14,40
11	Zadzwon. sali	14,40
12	Wc. paronczki	7,80
13	Wc. damskie	5,75
14	Wc. męskie	15,10
15	Pak. nauczycielski	20,85
16	Komunikacja	6,20
17	Zręczalnia	8,80
18	Kuchnia	19,80
19	Sala lekcyjna	42,40
20	Komunikacja	44,40
27	Hol	3,25
28	Wc	1,40
29	Wc	1,40
30	Wc	1,40
31	Hol	3,25
32	Szklana	20,00
33	Kana sala	39,75
34	Witanczo	4,80
35	Sala gimnazjum	284,95
SUMA POWIERZCHNI		1074,96 m <sup>2</sup>

**Biuro projektowe AGBAST**

 Inwestor: Urząd Gminy w Dornicy  
 Autor: Rafał Piętkowski - Inżynier  
 Data: VII, 2015  
 Projektant: mgr inż. Andrzej Kozłowski  
 Nr rys.: 1

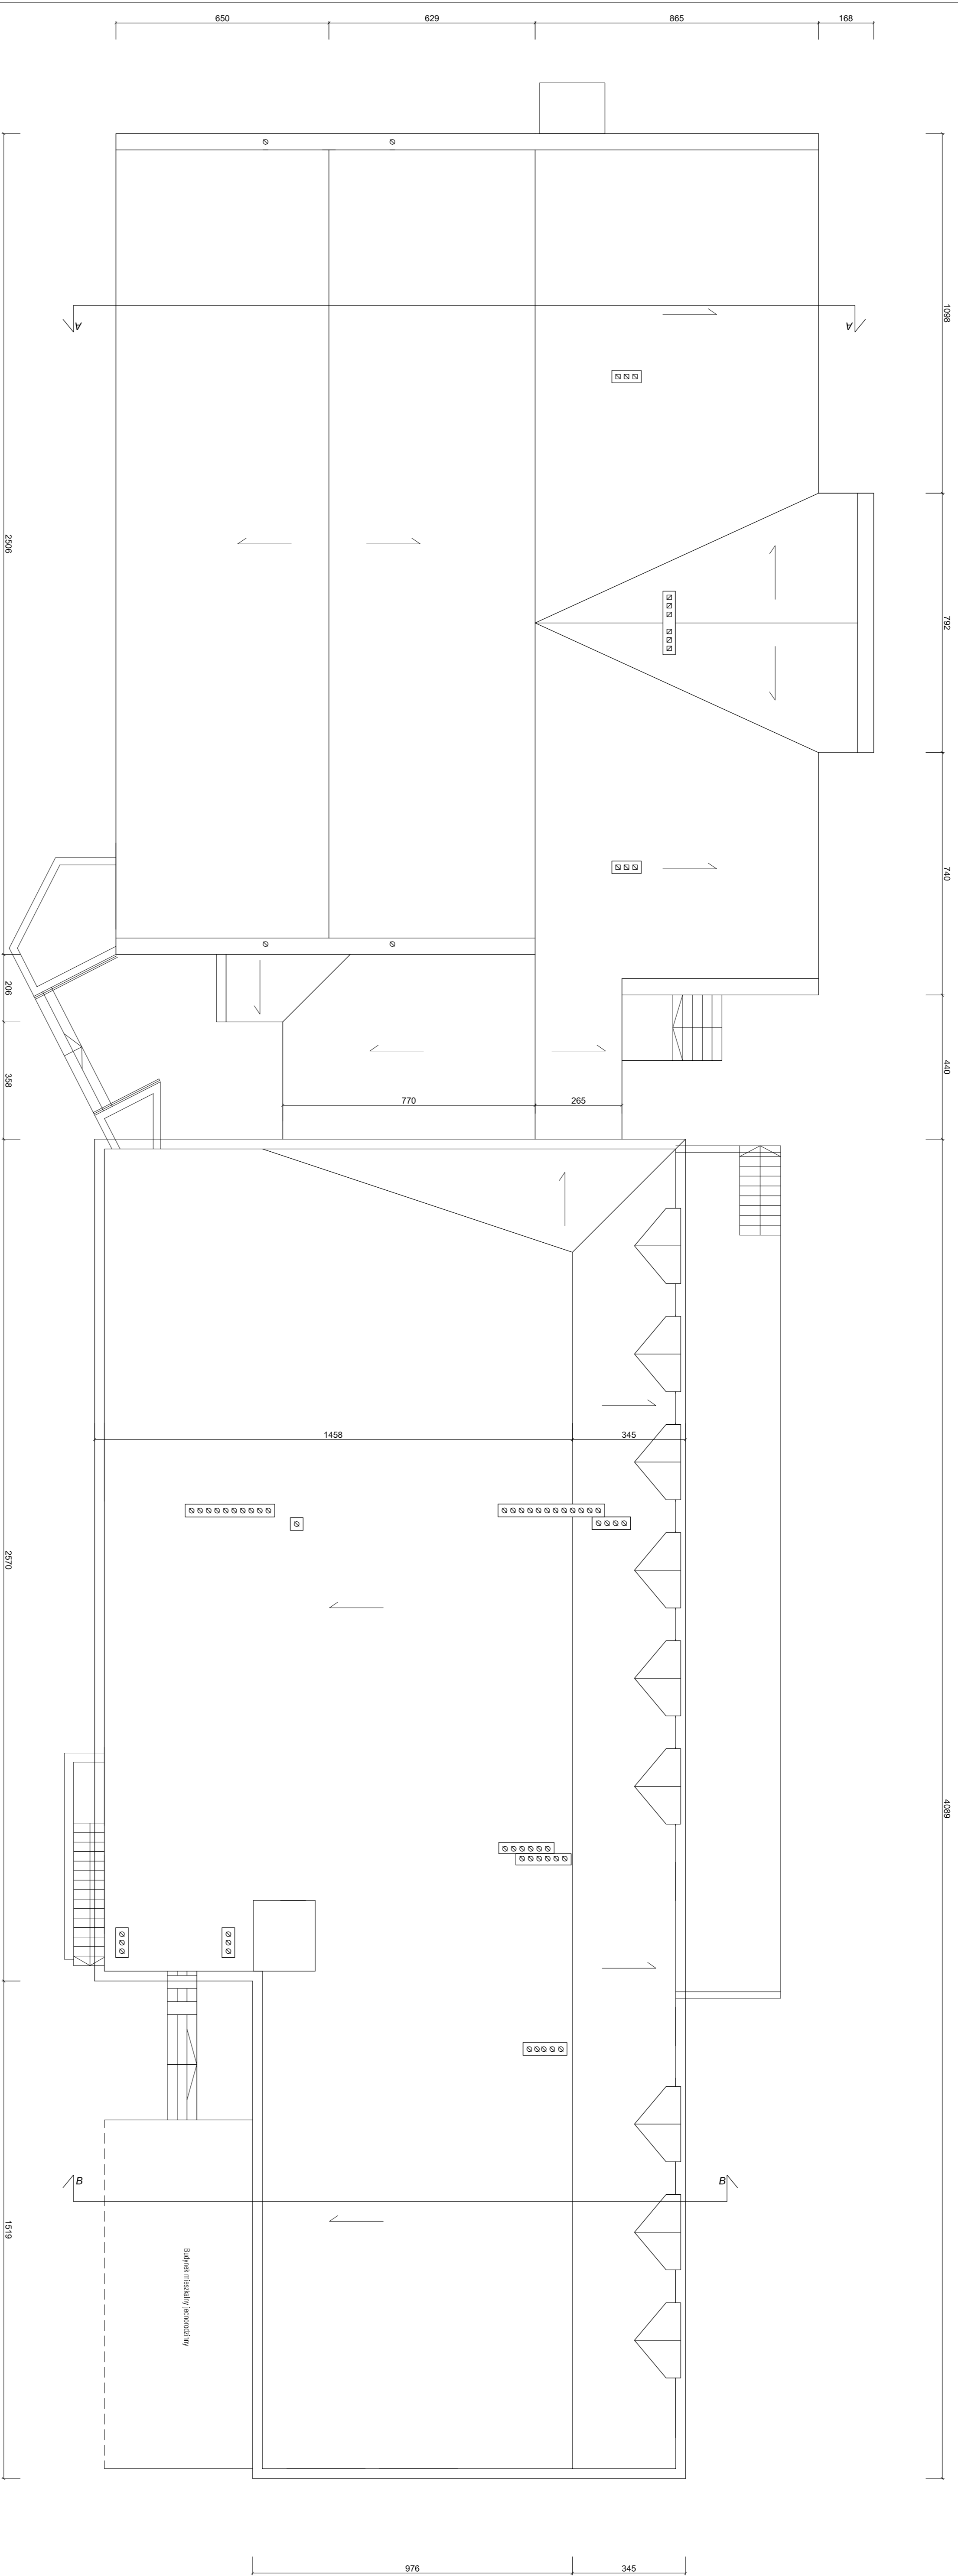

Investor	Urad Gminy w Darnicy
Projektant	Rzut dachu - inwentaryzacja
Przeznaczenie	inwentaryzacja
Skala	1:100
Data	VI.2015
Nr rys.	4

Projektant: mgr inż. arch. Antoni Górecki  
 Projektant: mgr inż. arch. Antoni Górecki