




LEGENDA

	Ściany budynku do ocieplenia, styropian EPS FASADA PREMIUM 0,031 gr. 10 cm
	Cokoły do ocieplenia, styropian 0,031 gr. 10 cm


UWAGA:
wszystkie wymiary podane na rysunku muszą zostać sprawdzone na miejscu budowy.

- Dodatkowe prace:
- demontaż i ponowny montaż (przy uwzględnieniu gr. projektowanego ocieplenia) rur spustowych na docięplanych ścianach
 - wymiana parapetów zewnętrznych na docięplanych ścianach: blacha powlekana ocynkowana
 - wymiana instalacji odgromowej na podtynkową (pionową)
 - demontaż, renowacja i ponowny montaż krat okiennych
 - remont zadaszeń
 - demontaż blachy ze ścian budynku głównego

- Prace termomodernizacyjne:
- Docieplenie wskazanych ścian budynku – styropian frezowany EPS FASADA PREMIUM 0,031 gr. 10 cm
 - Docieplenie wskazanych cokołów – styropian 0,031 gr. 10 cm
 - Docieplenie stropu ostatniej kondygnacji budynku głównego – płyty z wełny mineralnej 0,041 gr. 13 cm

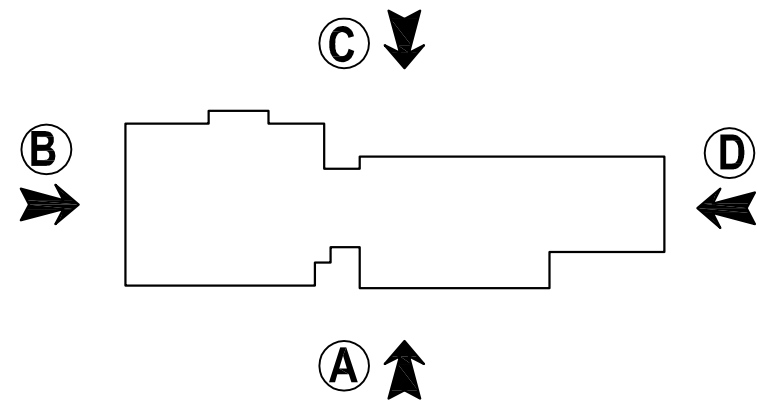

Biuro projektowe AGBAST		
Rodzaj inwestycji	PBW-Termomodernizacja budynku	Skala 1:100
Adres	Zespół Szkół w Zagórzycy Zagórzyc 20, 76-231 gmina Damnica	
Inwestor	Gmina Damnica, Ul. Górna 1, 76-231 Damnica	Data IX.2015
Przedmiot rysunku	Elewacja A – zakres prac	Nr rys. 1
Projektant	mgr inż. arch. Antoni Czakiert upr. bud. Nr FT-83861/23/84 SL-0234	Podpis:

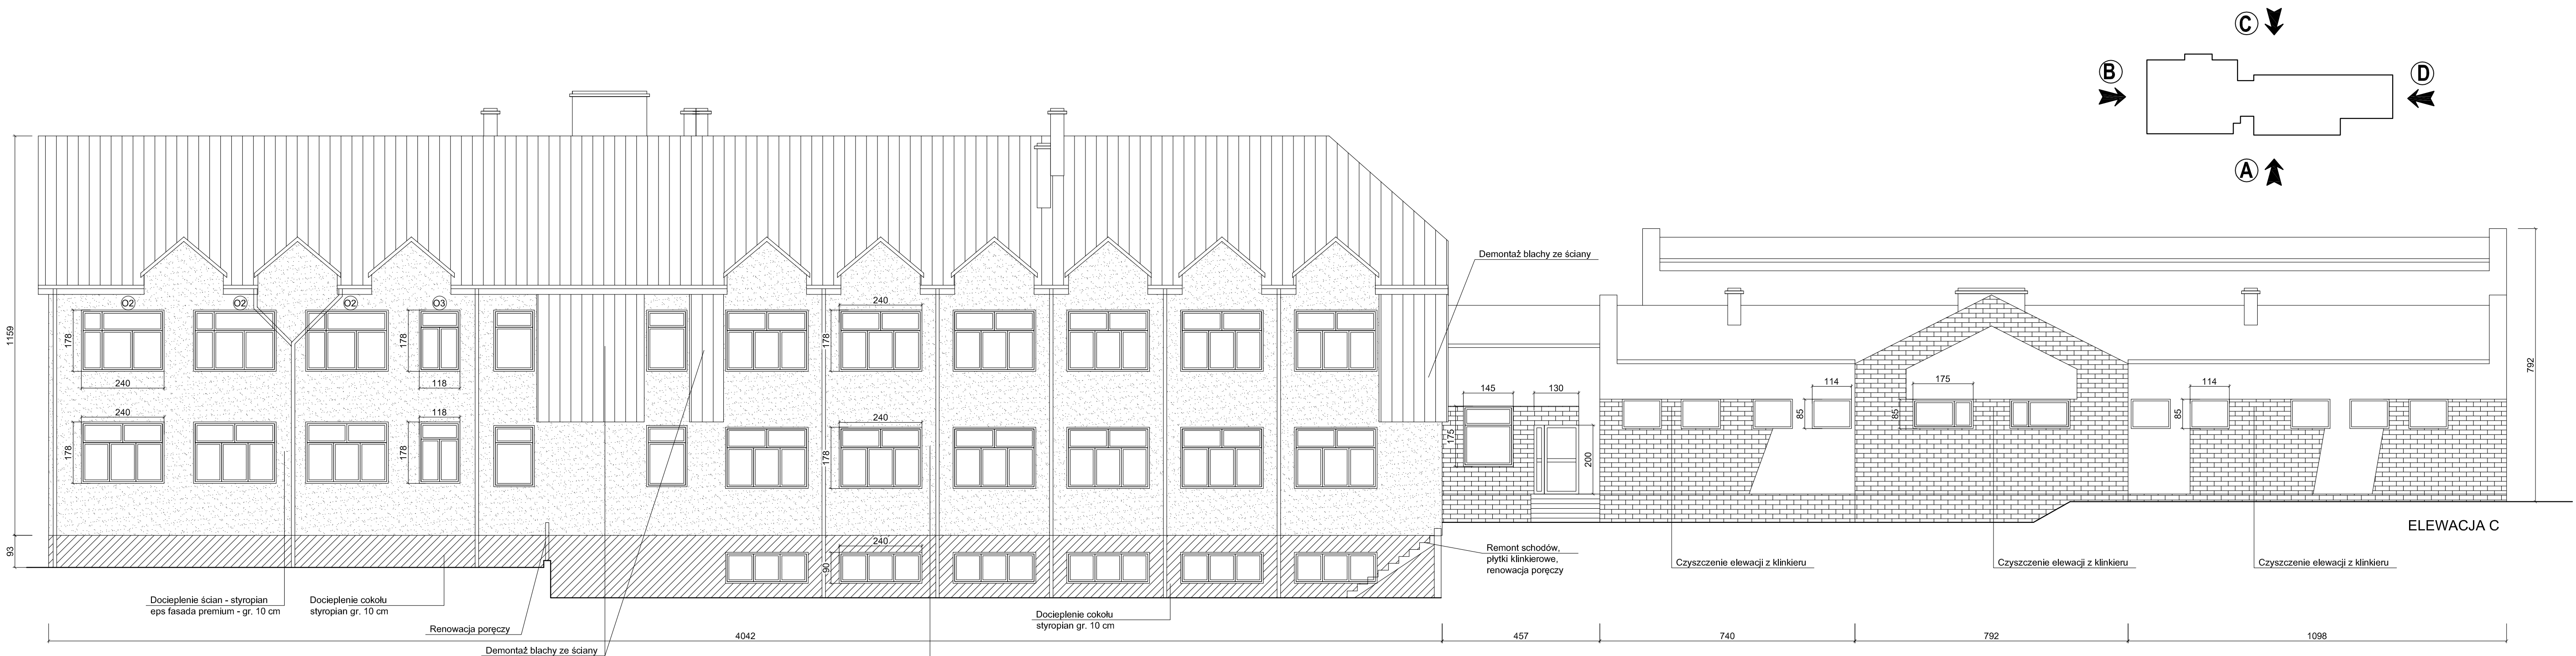

LEGENDA

	Ściany budynku do ocieplenia, styroplan EPS FASADA PREMIUM 0,031 gr. 10 cm
	Cokoty do ocieplenia, styroplan 0,031 gr. 10 cm

Biuro projektowe AGBAST		
Rodzaj inwestycji	PBW-Termomodernizacja budynku	Skala 1:100
Adres	Zespołu Szkół w Zagórzycy Zagórzycza 20, 76-231 gmina Damnica	
Inwestor	Gmina Damnica, Ul. Górna 1, 76-231 Damnica	Data IX.2015
Przedmiot rysunku	Elewacja C – zakres prac	Nr rys. 3
Projektant	mgr inż. arch. Antoni Czakiert upr. bud. Nr FT-83861/23/84 SL-0234	Podpis: