









**LEGENDA**  
kolorystyka wg wzornika Ral

- 1 Ral 7038
- 2 Ral 1017
- 3 Ral 4001

- Płytki klinkierowe, kolor ceglano — czerwony
- Parapety, poręcze, obróbki blacharskie, rymy i rury spustowe RAL 7001
- Zadaszienia RAL 3022

Rodzaj inwestycji	Skala 1:200
Adres	Zespołu Szkół w Darnicy, Ul. Konopnickiej 1, 76-231 Darnica
Inwestor	Gmina Darnica, Ul. Górną 1, 76-231 Darnica
Adres	Ul. Górną 1, 76-231 Darnica
Przedmiot rysunku	Data IX.2015
Elewacje — kolorystyka	Nr rys. 7
Projektant	mgr inż. arch. Antoni Czakiert upr. bud. Nr FT-83861/23/84 SI-0234
Pełnik:	

66 235 67 235 67 235 67 235 67 235 67 235 67 235 67 235 107 235 73 235 67 235 67 253 671 168 75 211 109 204 73 208 107 215 74 62 90 61 90 55 235 67 235 67 235 28

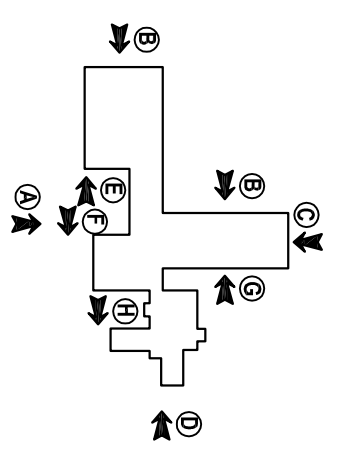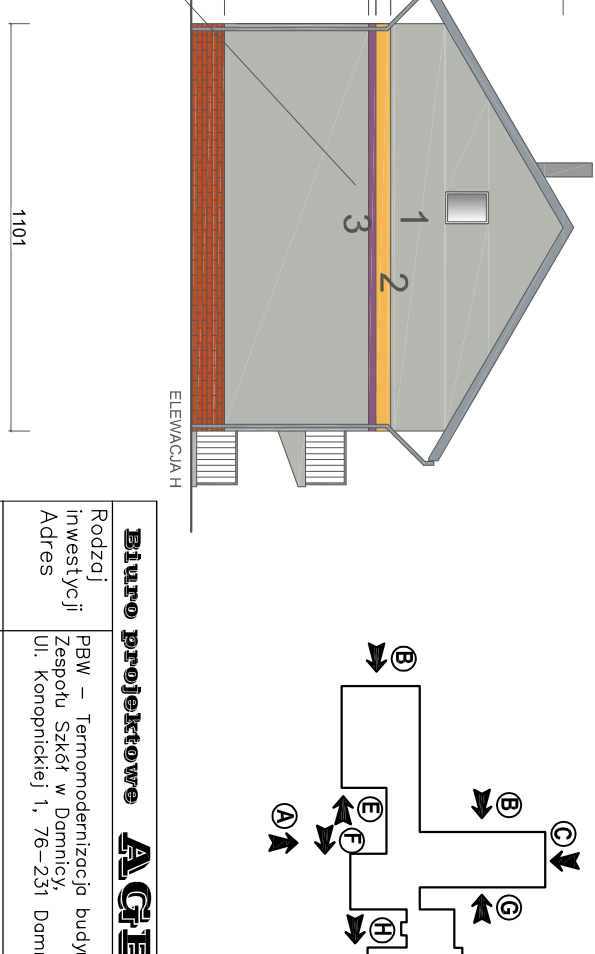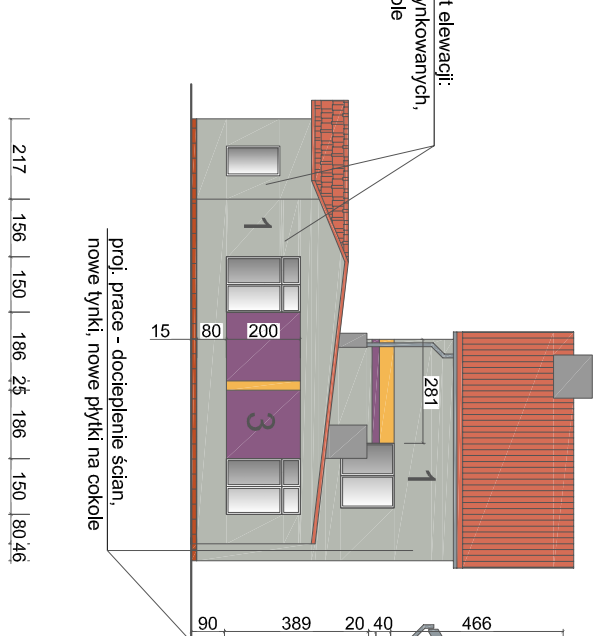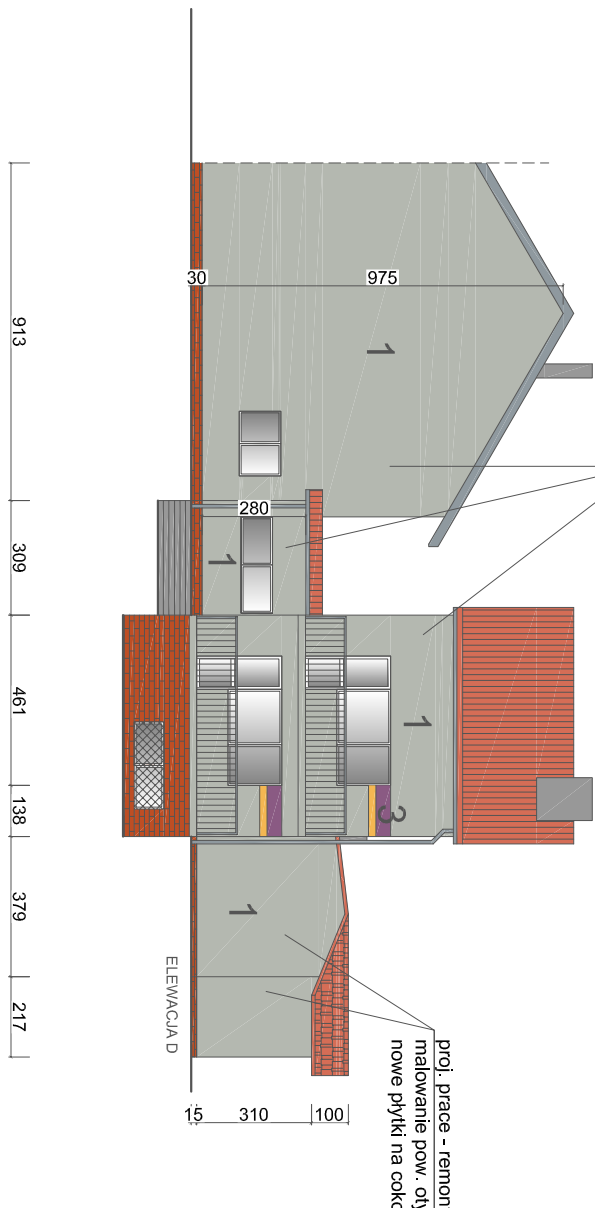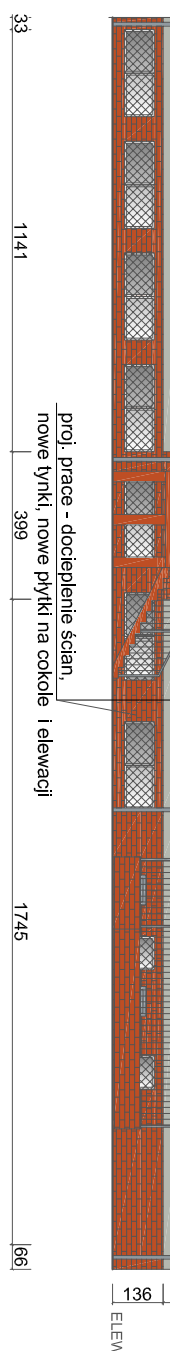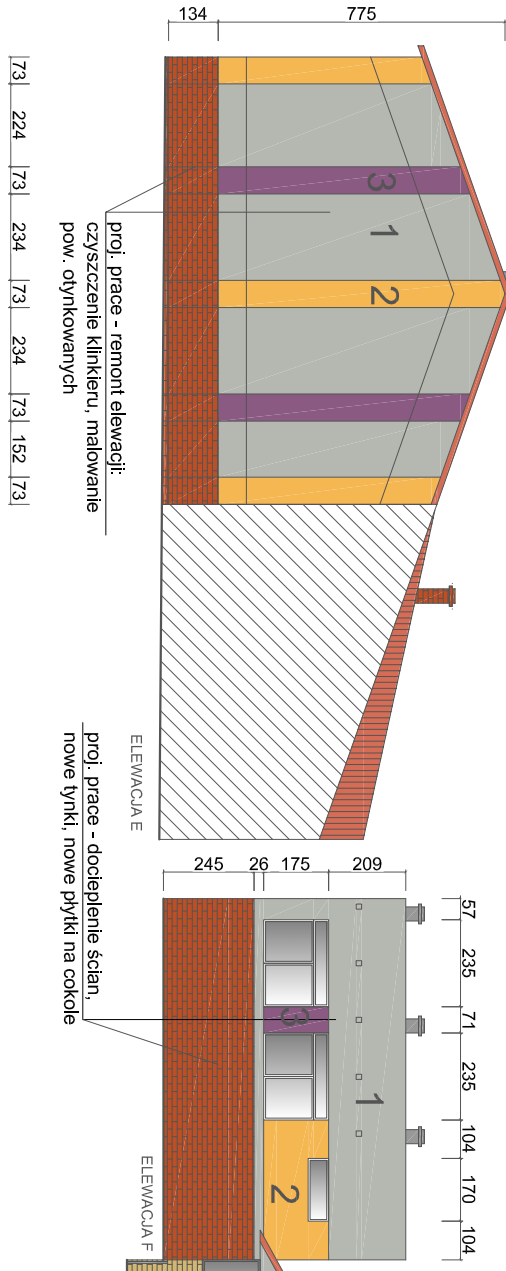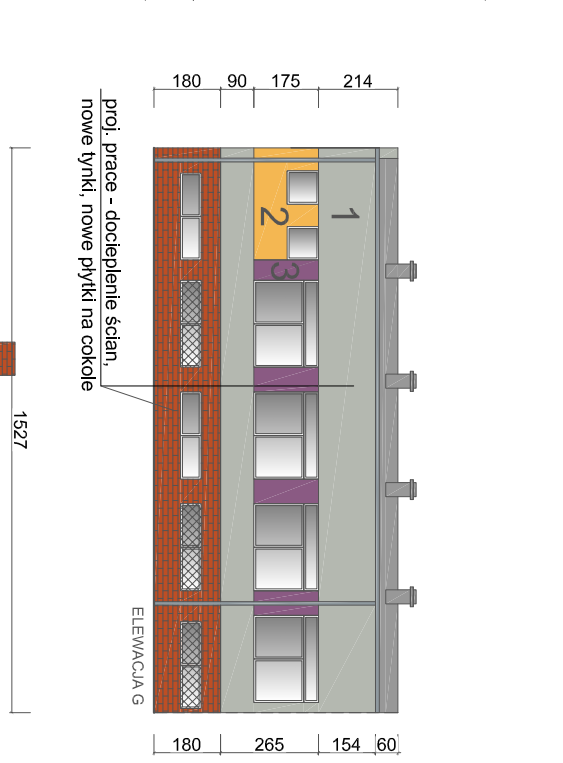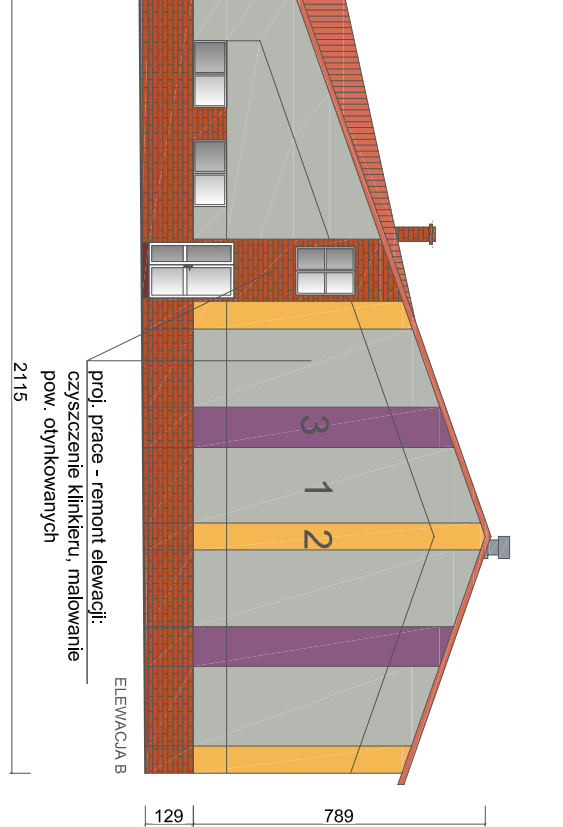

<b>Biurowo projektowe ACIBAST</b>	
Rodzaj inwestycji	PBW – Termomodernizacja budynku
Adres	Zespołu Szkół w Darnicy, Darnica
Adres	Ul. Kopnickiej 1, 76-231 Darnica
Investor	Gmina Darnica,
Adres	Ul. Górna 1, 76-231 Darnica
Przedmiot rysunku	Elewacje – kolorystyka
Projektant	mgr inż. arch. Antoni Czokert upr. bud. Nr FT-83861/23/84
	Podpis
	Skala 1:200
	Data IX.2015
	Nr rys. 8