


ZADASZENIE TRYBUN WIDOK B-B

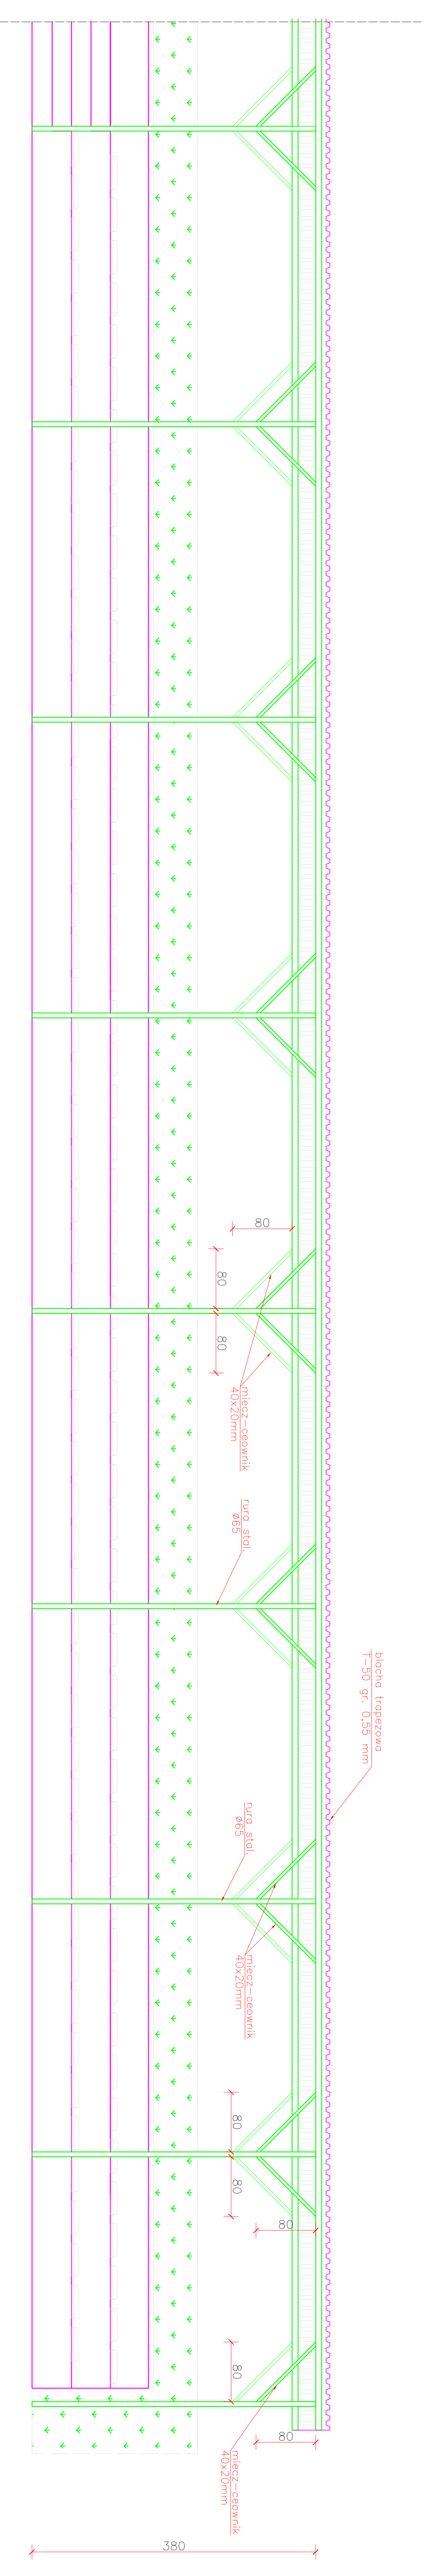

TYTUŁ		OPIS	
BUDOWA ZADASZENIA TRYBUN NA STADIONIE		BUDOWA ZADASZENIA TRYBUN NA STADIONIE	
ZADANIE		PROJEKTOWANIE I NADZÓR	
DANNA BZALAKAN 85% 72		76-4-2014 09:54:21	
PR. DAWANNA		e-mail: juls@kpm.pl	
TYTUŁ PRACOWNIKA		TYTUŁ PRACOWNIKA	
WYKON. B. J.		MARIJA NIZWENSKA	
SKALA		1:50	
DATA		01.2017	
PR. 6		mgr inż. J. NIZWENSKA	
		OPR. 13.2010.03.20	
		PAP. 13.2010.03.20	