


# PROFIL PODŁUŻNY CIŚNIENIOWEJ SIECI KANALIZACJI SANITARNEJ I GRAWITACYJNEJ DAMNICA OSIEDLE RYBACKIE skala 1 : 1000

SKALA 1 : 1000	INWESTOR: Gmina Damnica ul. Górna 1 76-231 Damnica
RYS NR 2/1	OBIEKT: Sieć wod.-kan. dla Osiedla Rybackiego w Damnicy
DATA : 08.2016	TEMAT: Profil podłużny kanalizacji sanitarnej
"KOMUNALKA" - Przedsiębiorstwo Projektowo-Wykonawcze Inż. Regin Henryk 76-200 Słupsk ul. Biał. Chopskich 6/27 tel. 601-66-66-85	
PROJEKTOWAŁ: / SPRAWDZIŁ: /	
inż. Henryk Regin / inż. Leszek Cwirko	
upr.proj./POM/0208/P00S/08 / upr.proj./UAW/6346103/82	

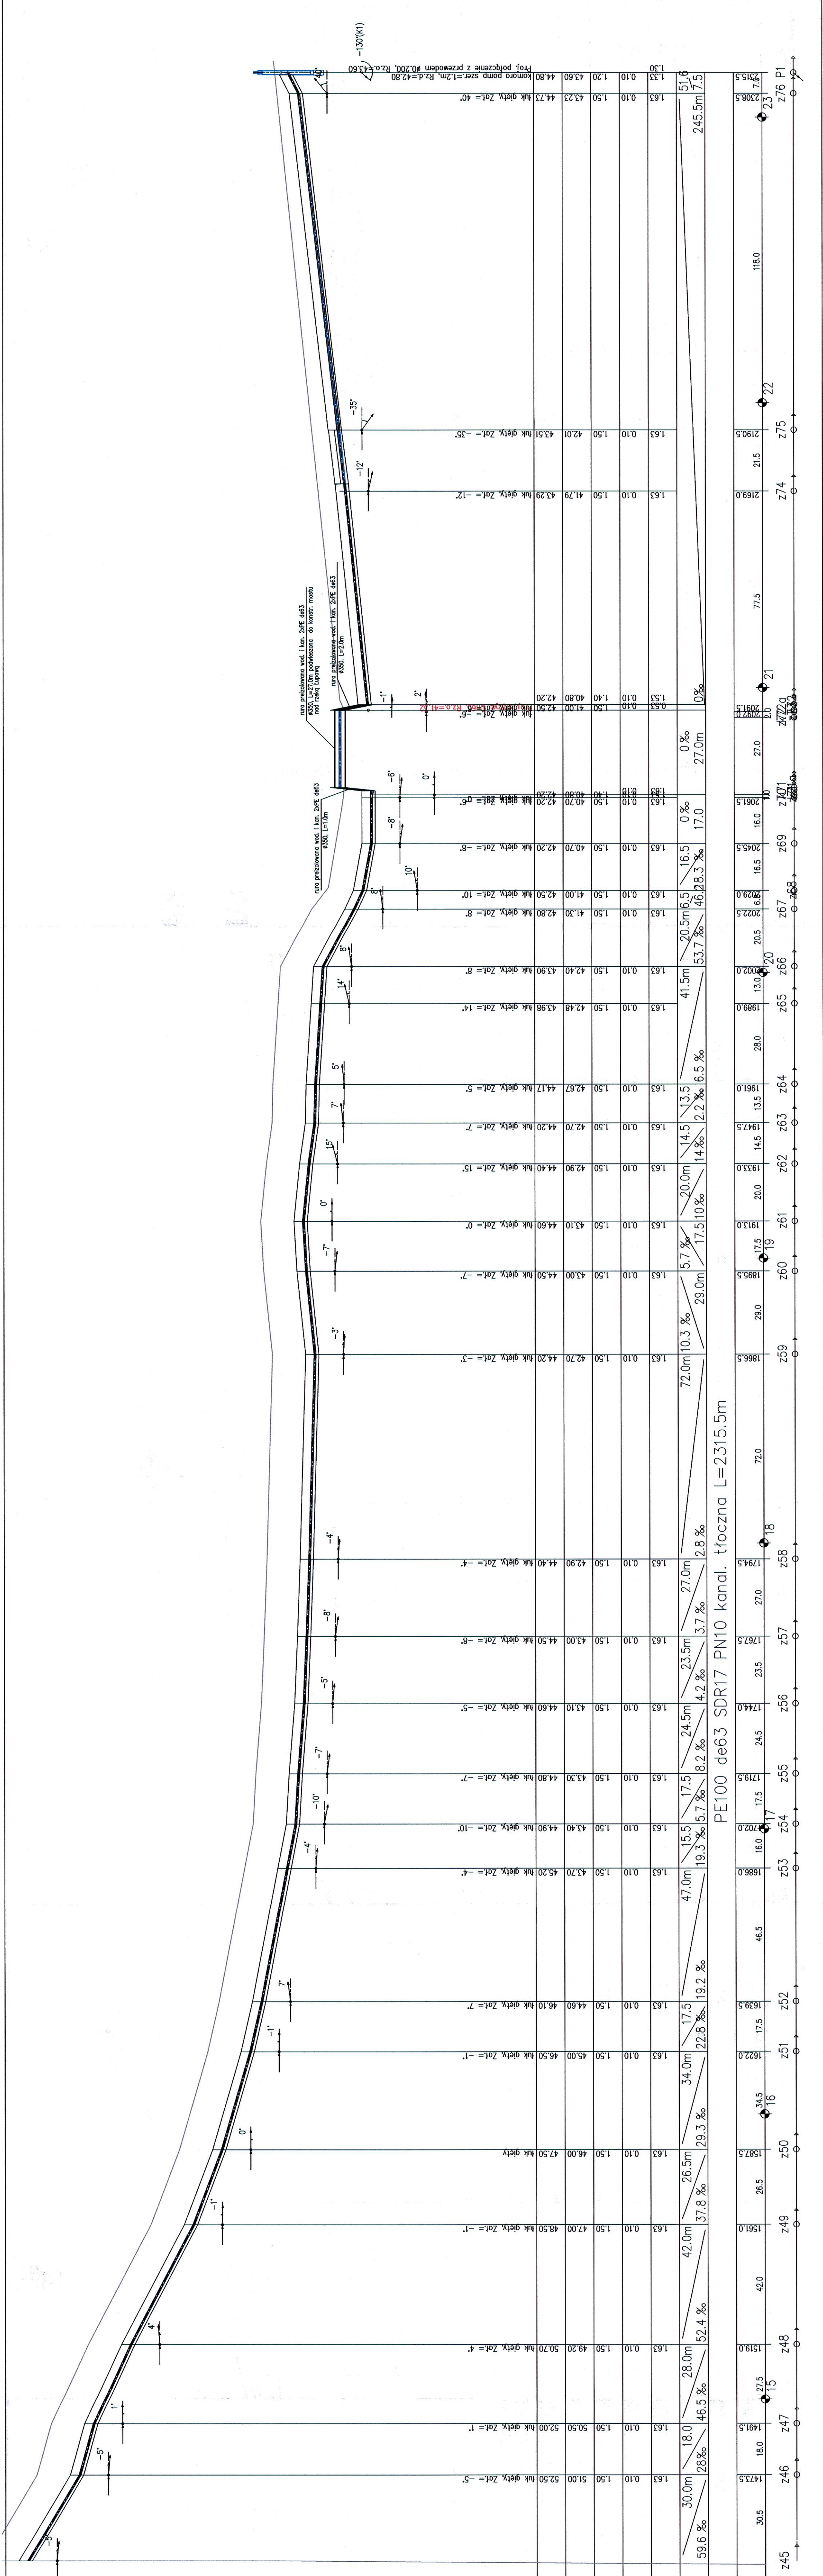

OZNACZENIE PROFILU:  
POZIOM PORÓWNAWCZY 35.00 m n.p.m.

PROJ. RZĘDNA TERENU	44.80	44.73
RZĘDNA OSI RUROCIĄGU	43.60	43.23
ZAGŁĘBIENIE OSI RUROCIĄGU	1.20	1.50
PODSYPKA	0.10	1.63
ZAGŁĘBIENIE DNA WYKOPU	1.33	1.63
SPADKI, DŁUGOŚCI	59.6 %	245.50m
SREDNICA, MATERIAŁ	PE100 de63 SDR17 PN10 kanal. tloczna L=2315.5m	
ODLEGŁOŚCI	245	246 247 248 249 250 251 252 253 254 255 256 257 258 259 260 261 262 263 264 265 266 267 268 269 270 271 272 273 274 275 276 P1