


# PROFIL PODŁUŻNY SIECI WODOCIAĞOWEJ DAMNICA OSIEDLE RYBACKIE skala 1 : 1000

SKALA	INWESTOR:	Gmina Damnica ul. Góna 1 76-231 Damnica
1 : 1000	OBIEKT:	Sieć wod.-kan. dla Osiedla Rybackiego w Darnicy
RYS. NR 3/2	DATA :	08.2016
76-200 Sługok ul. Bat. Chłopskich 6/27 tel. 601-68-68-43	PRZEKŁADKA - Przesiębierstwo Projektowo-Wykonawcze inż. Regin Henryk	TEMAT: Profil podłużny sieci wodociągowej
PROJEKTOWAŁ: / SPRAWDZIŁ: / inż. Henryk Regin / inż. Leszek Cwirko upr.proj.nr/POWI0209/POOS/08 upr.prj.nr UAMW0546/1/0376Z		

Zmiana poziomu porównawczego  
Nowy poziom : 35,00 m n.p.m.

OZNACZENIE PROFILU:  
POZIOM PORÓWNAWCZY : 35,00 m n.p.m.

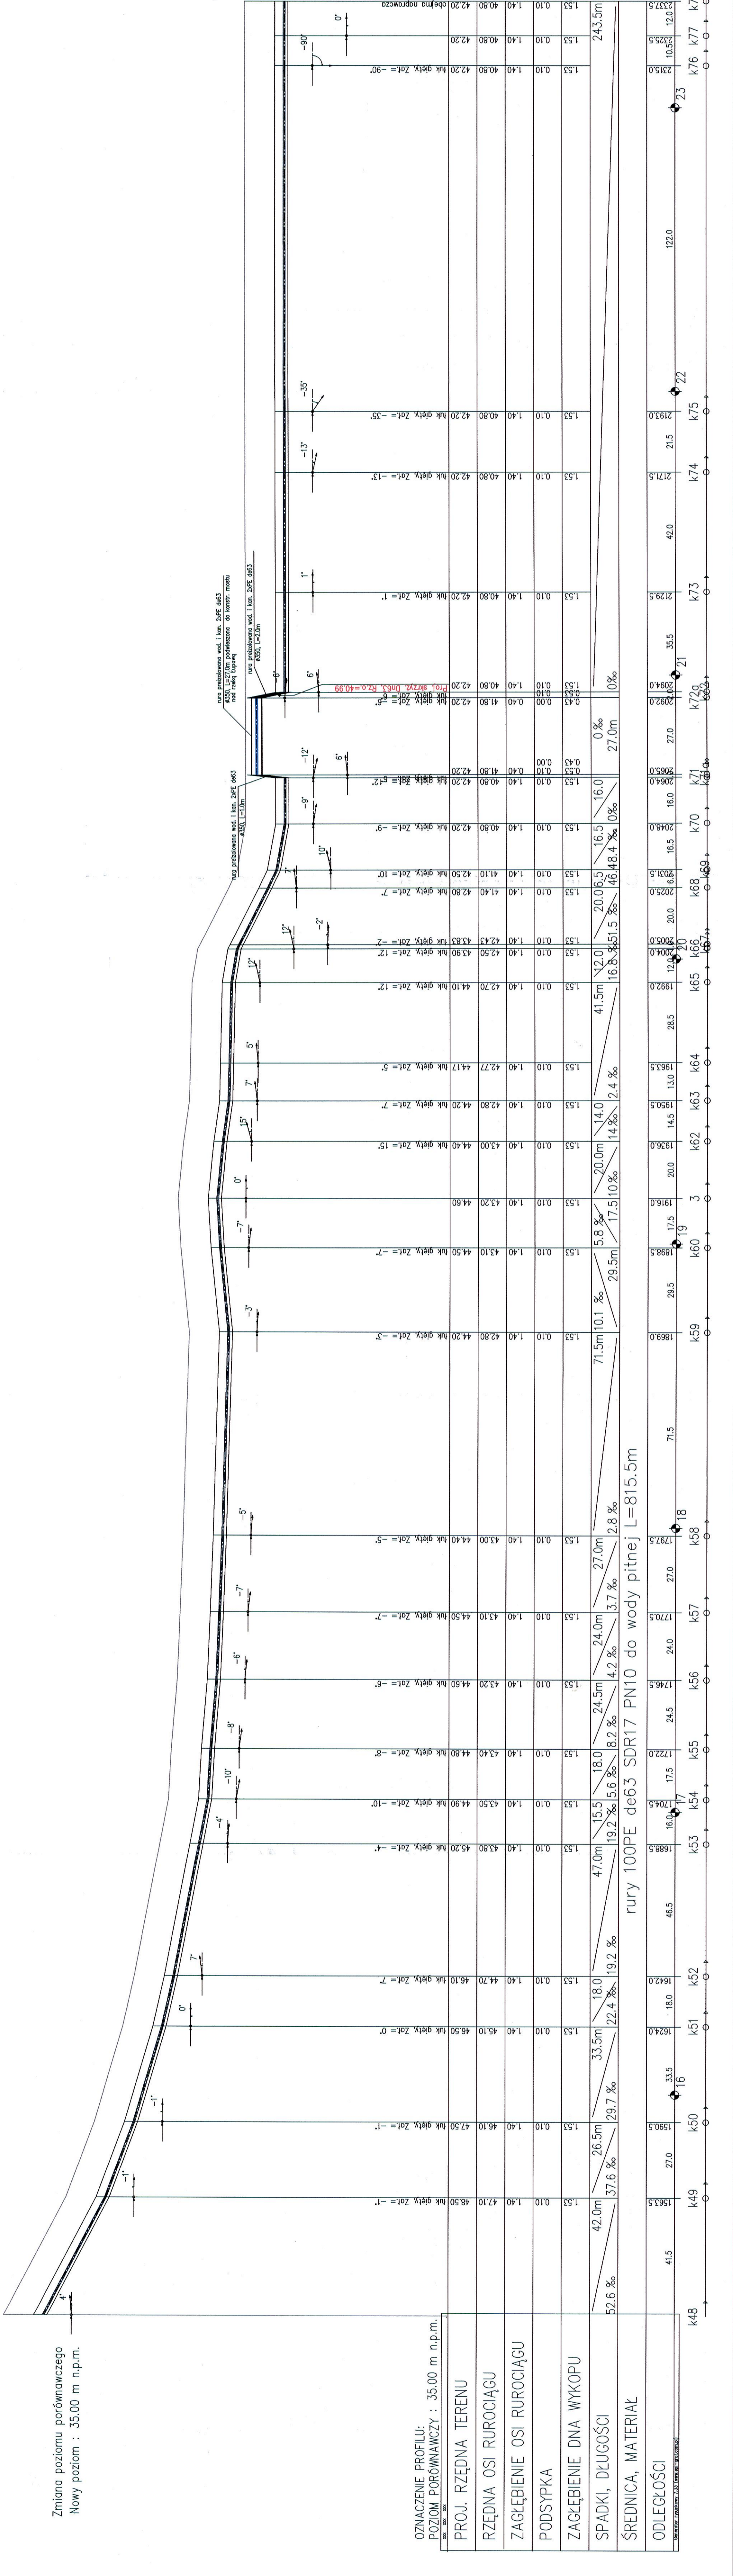

osi przebiegowa wod. I kon. 2,0E de63  
4,50, L=10,0m  
osi przebiegowa wod. I kon. 2,0E de63  
4,50, L=2,0m

rury 100PE de63 SDR17 PN10 do wody pitnej L=815,5m