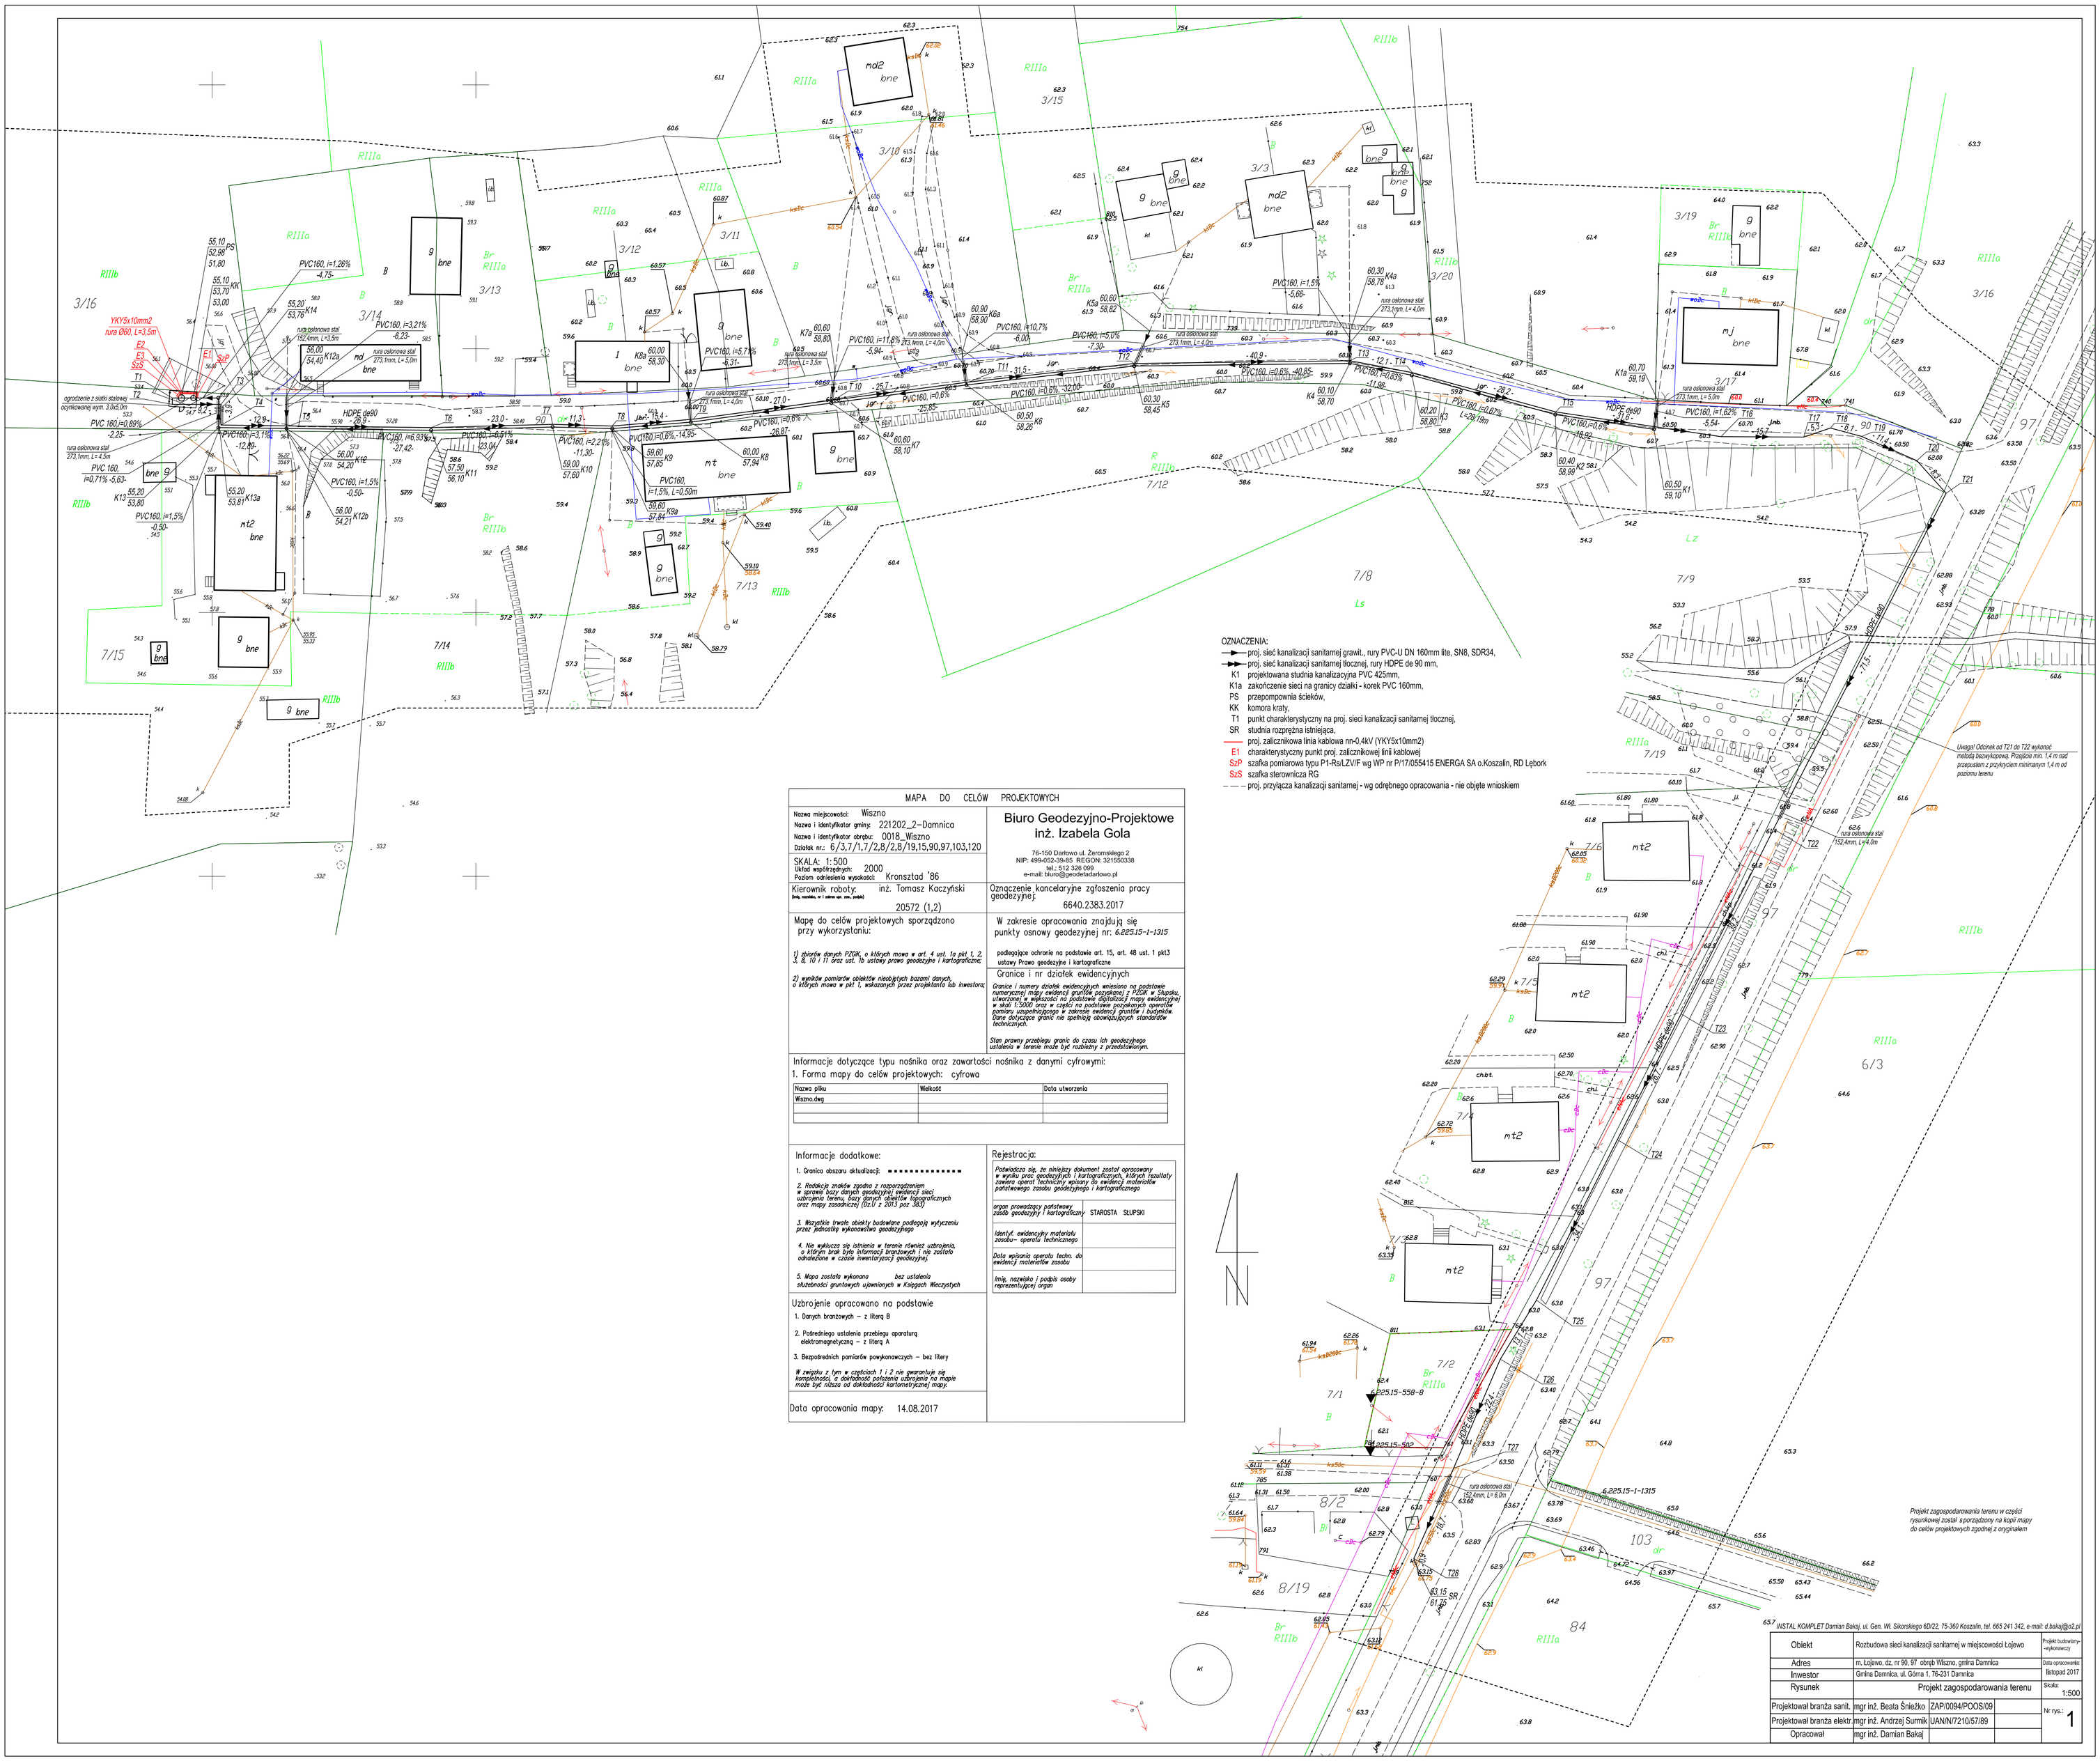
OZNACZENIA:
proj. sieć kanalizacji sanitarnej grawit., rury PVC-U DN 160mm lite, SN8, SDR34,
proj. sieć kanalizacji sanitarnej tłocznej, rury HDPE de 90 mm,
K1 projektowana studnia kanalizacyjna PVC 425mm,
K1a zakończenie sieci na granicy działki - korek PVC 160mm,
PS przepompownia ścieków,
KK komora kraty,
T1 punkt charakterystyczny na proj. sieci kanalizacji sanitarnej tłocznej,
SR studnia rozprężna istniejąca,
proj. zalicznikowa linia kablowa nn-0,4kV (YKY5x10mm2)
E1 charakterystyczny punkt proj. zalicznikowej linii kablowej
SzP szafka pomiarowa typu P1-Rs/LZV/F wg WP nr P/17/055415 ENERGA SA o.Koszalin, RD Lębork
SzS szafka sterownicza RG
proj. przyłącza kanalizacji sanitarnej - wg odrębnego opracowania - nie objęte wnioskiem
Uwaga! Odcinek od T21 do T22 wykonać metodą bezwykopową. Przejście min. 1,4 m nad przepustem z przykrywem minimanym 1,4 m od poziomu terenu
Projekt zagospodarowania terenu w części rysunkowej został sporządzony na kopii mapy do celów projektowych zgodnej z oryginałem
YKY5x10mm2
rura osłonowa stal 152,4mm, L=3,5m
ogrodzenie z siatki stalowej ocynkowanej wym. 3,0x0,9m
rura osłonowa stal 273,1mm, L=4,5m
HDPE de90
PVC160, i=0,89%
PVC160, i=3,21%
PVC160, i=1,26%
PVC160, i=1,5%
PVC160, i=2,2%
PVC160, i=0,6%
PVC160, i=5,7%
PVC160, i=11,6%
PVC160, i=10,7%
PVC160, i=5,0%
PVC160, i=1,62%
PVC160, i=0,62%
PVC160, i=0,83%
PVC160, i=1,5%, L=0,50m
6.225.15-558-8
6.225.15-502
6.225.15-1-1315
3/16
3/14
3/13
3/12
3/11
3/10
3/15
3/3
3/19
3/20
3/17
7/15
7/14
7/13
7/12
7/8
7/9
7/19
7/6
7/5
7/4
7/2
7/1
8/2
8/19
6/3
97
103
84
RIIIa
RIIIb
Br RIIIa
Br RIIIb
Lz
Ls
mt2
mt
mj
bne
g
md2
md
kl
chl.
chb.t.
ch.
dr
ks
ks50c
ks200c
ks80c
ks40c
ks30c
ks25c
ks20c
ks15c
ks10c
ks5c
k
c
cbc
ch
ks
ks
ks