


Załącznik nr 2 do
 Uchwały nr/...../.....
 Rady Gminy Damnica
 z dnia r.

Biuro projektowe:	ZAKŁAD PROJEKTOWANIA I WYKONAWSTWA "ELPF" ul. Łowicka 6, 78-400 Szczecinek, elprob@wp.pl
Investor:	ENERGA-OPERATOR SA z siedzibą w Gdańsku, ul. Marynarski Pole ODZIAŁ W KOSZALINIE, ul. Morska 10, 75-950 Koszalin
Asystent projektanta:	Imię i nazwisko: Nr uprawnień: inż. Jakub Budnicki
Projektował:	tech. Stanisław Budnicki
Sprawił:	inż. Stanisław Trypuć
Nr zlecenia OBMS/81/18157	AP/NB/8300/45/81
Branża: Elektryczna	ZAP/0087/PWOE/06
Skala: 1:1000	V 2018
Nr rysunku 1	V 2018

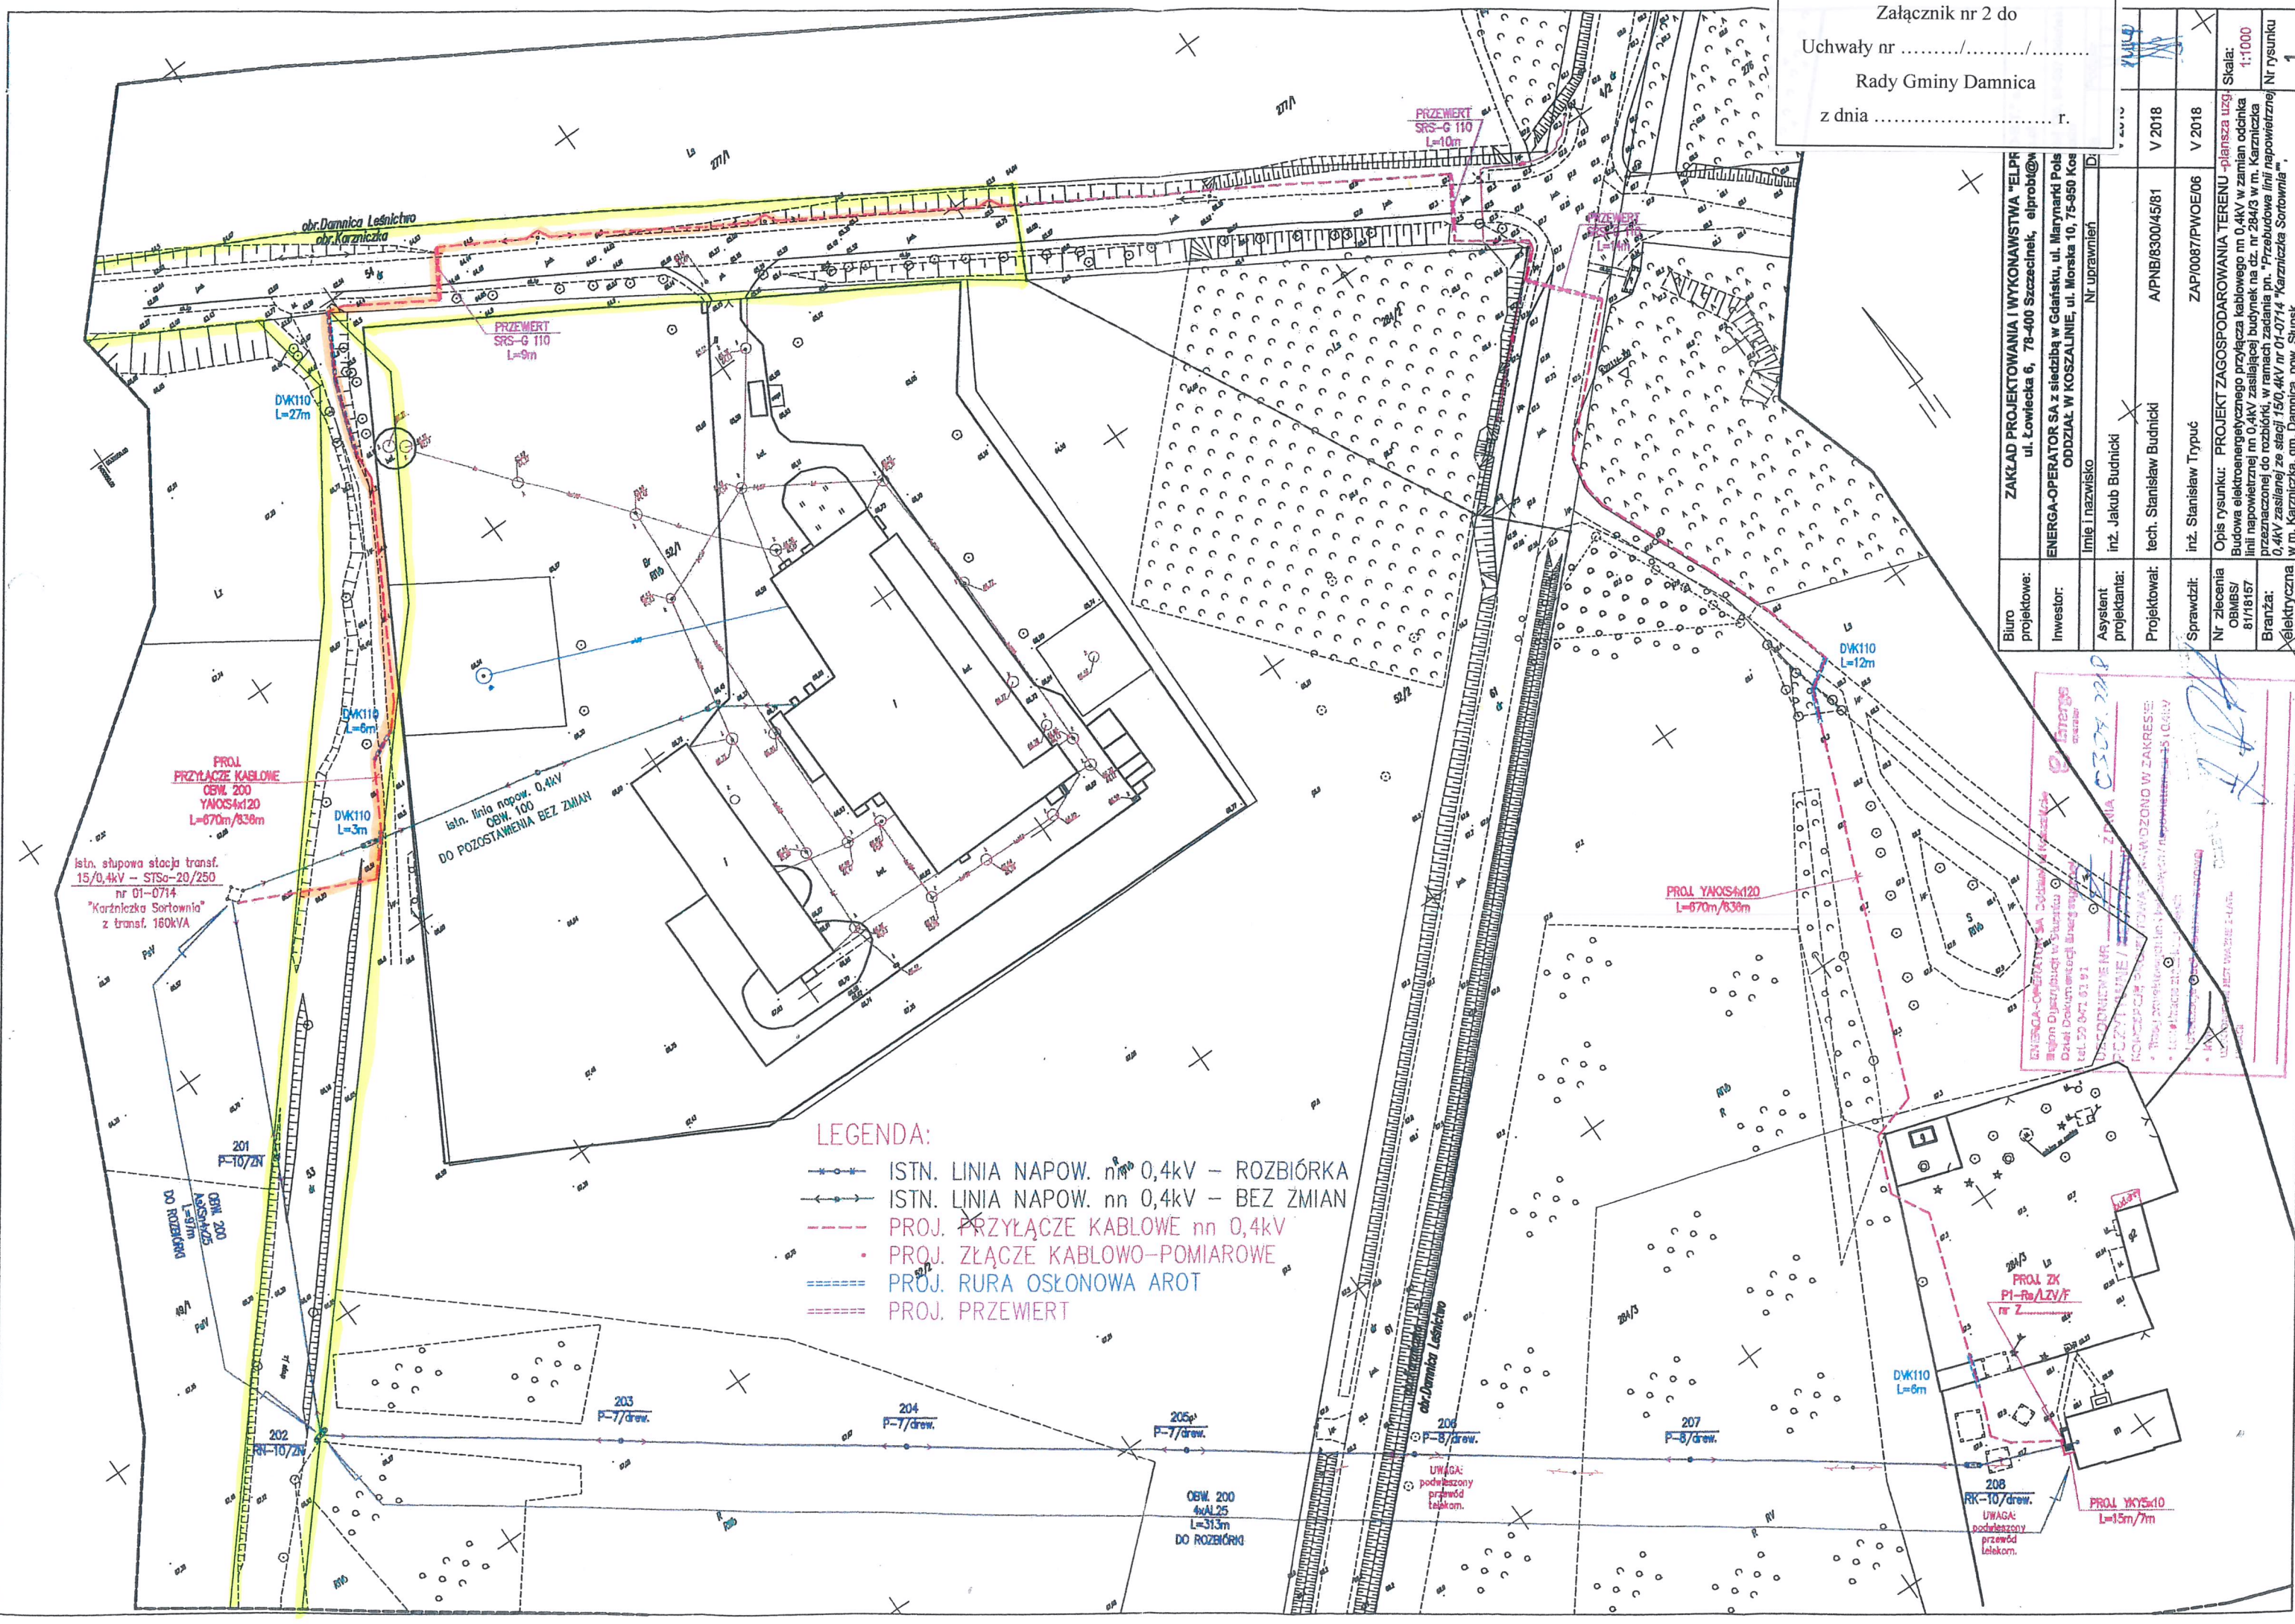

LEGENDA:

- ISTN. LINIA NAPOW. nn 0,4kV – ROZBIÓRKA
- ISTN. LINIA NAPOW. nn 0,4kV – BEZ ZMIAN
- - - - - PROJ. PRZYŁĄCZE KABLOWE nn 0,4kV
- PROJ. ZŁĄCZE KABLOWO-POMIAROWE
- ==== PROJ. RURA OSŁONOWA AROT
- ==== PROJ. PRZEWIERT

ENERGA-OPERATOR SA
 Biuro Dystrybucji w Szczecinie
 Dział Dokumentacji i Inżynierii
 tel. 22 047 83 92
 ul. Łowicka 6, 78-400 Szczecinek

UWAGA: podwyższony przewód telekom.

UWAGA: podwyższony przewód telekom.