


Załącznik nr 2 do
 Uchwały nr IX/197/2018
 Rady Gminy Damnica
 z dnia 27 czerwca 2019 r.

Biurowy projekt:	ZAKŁAD PROJEKTOWANIA I WYKONAWSTWA "ELPR" ul. Łowickiego 6, 78-400 Szczecinek, elprob@wp.pl
Inwestor:	ENERGA-OPERATOR SA z siedzibą w Gdańsku, ul. Marynarki Polskiej 10, 80-243 Gdańsk, ODDZIAŁ W KOŚZALINIE, ul. Morska 10, 75-950 Koszalin
Asystent projektanta:	imię i nazwisko: Nr uprawnień inż. Jakub Budnicki
Projektował:	tech. Stanisław Budnicki
Sprawdził:	inż. Stanisław Trypuć
Nr zlecenia OBMS/81/18157	AP/NB/8300/45/81
Branża: Elektryczna	ZAP/0087/PW/OE/06

	V 2018		
	V 2018		
Skala: 1:1000			
Nr rysunku 1			

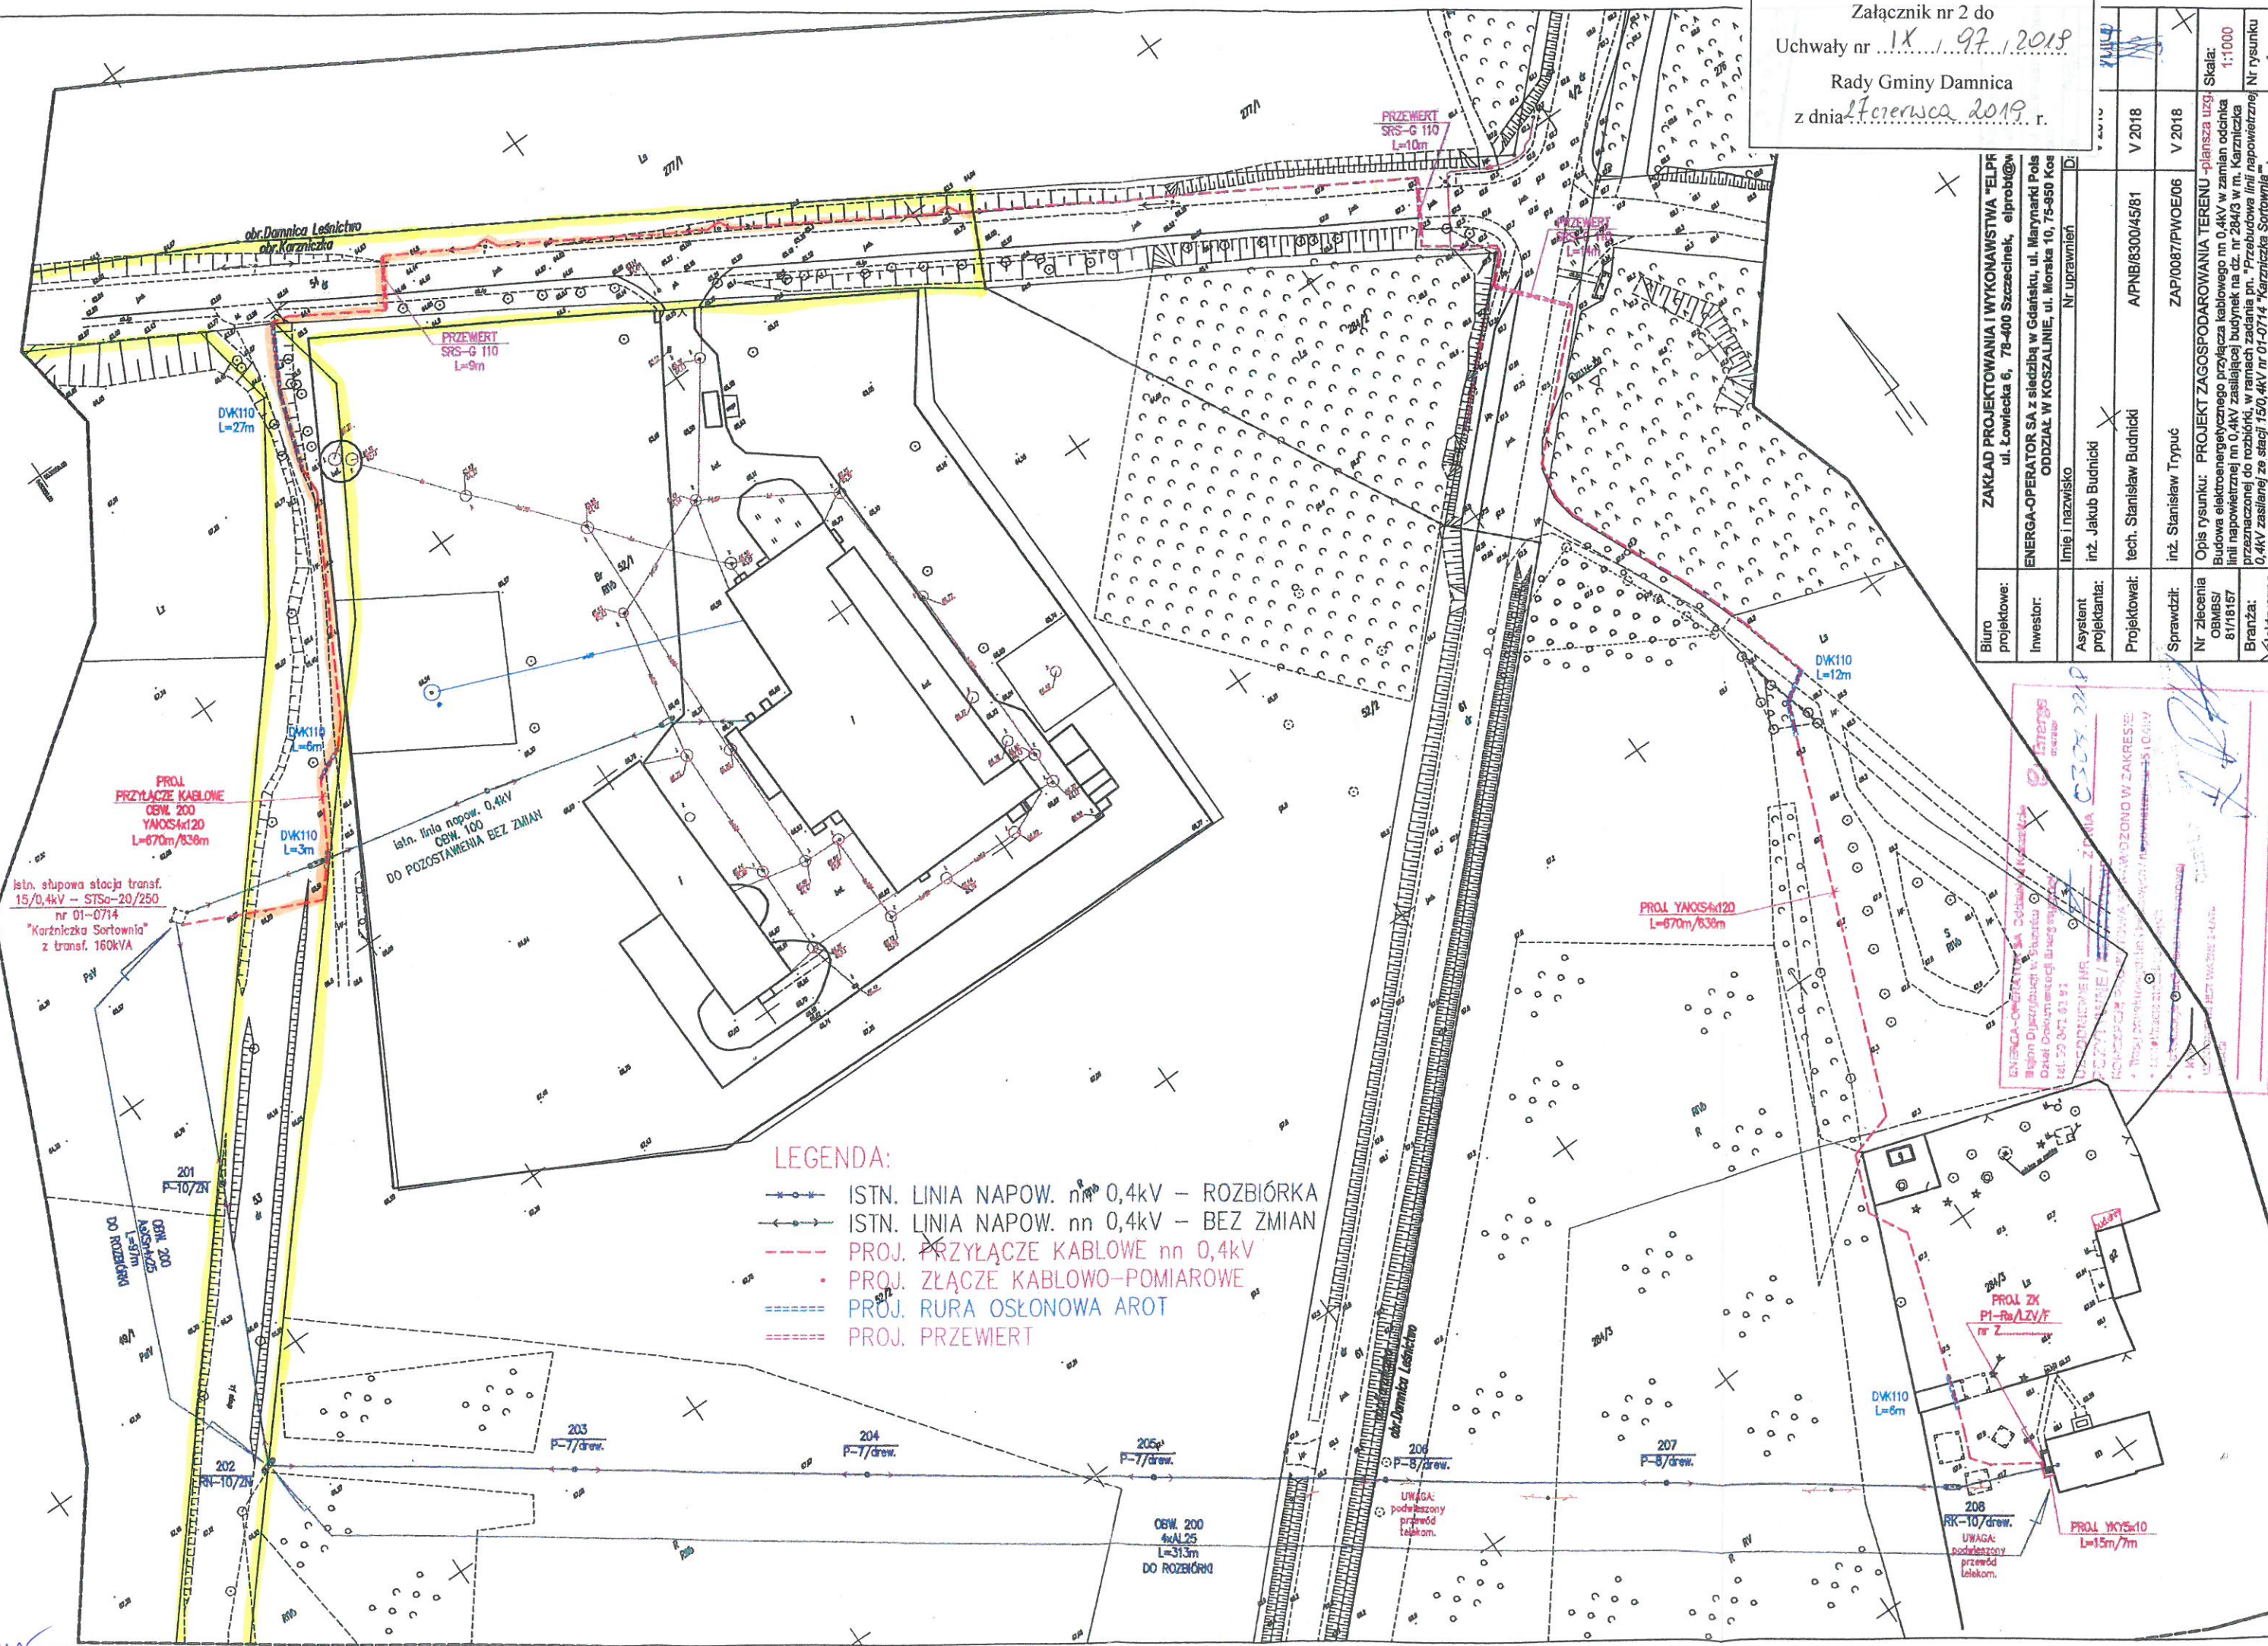

LEGENDA:

- ISTN. LINIA NAPOW. nn 0,4kV - ROZBIÓRKA
- ISTN. LINIA NAPOW. nn 0,4kV - BEZ ZMIAN
- PROJ. PRZYŁĄCZE KABLOWE nn 0,4kV
- PROJ. ZŁĄCZE KABLOWO-POMIAROWE
- PROJ. RURA OSŁONOWA AROT
- PROJ. PRZEWIERT

ENERGA-OPERATOR SA, Dział Oddziału w Koszalinie
 Region Dystryktu w Szczecinie
 Dział Dobudowy i Rozbudowy Sieci
 tel. 79 347 83 81

PROJEKTOWANIE NR
 ZADANIE /

ROZBUDOWA W ZAKRESIE:
 Budowa elektroenergetycznego przyłącza kablowego nn 0,4kV w zamian odcinka linii napowietrznej nn 0,4kV zasilającej budynek na dz. nr 284/3 w m. Karznicznica przeznaczony do rozbiórki, w ramach zadania pn. "Przebudowa linii napowietrznej 0,4kV zasilanej ze stacji 15/0,4kV nr 01-0714 "Karznicznica Sortownia" w m. Karznicznica, gm. Damnica, pow. Słupsk

Handwritten signature or mark in the bottom left corner.