


Nr konc. GK-IX-C.6642.1075.2019

Proszona osoba, zpoznobio: nie istnieje	STARGOSTA SŁUPSKI
podstawowego zasobu geodezyjnego i kartograficznego	MAPA ZASADNICZA
Organ prowadzący parafę	WYDZIAŁ Z BAZY
zobowiązany do wykonania	15.10.2019
Imię, nazwisko i podpis osoby reprezentującej organ	

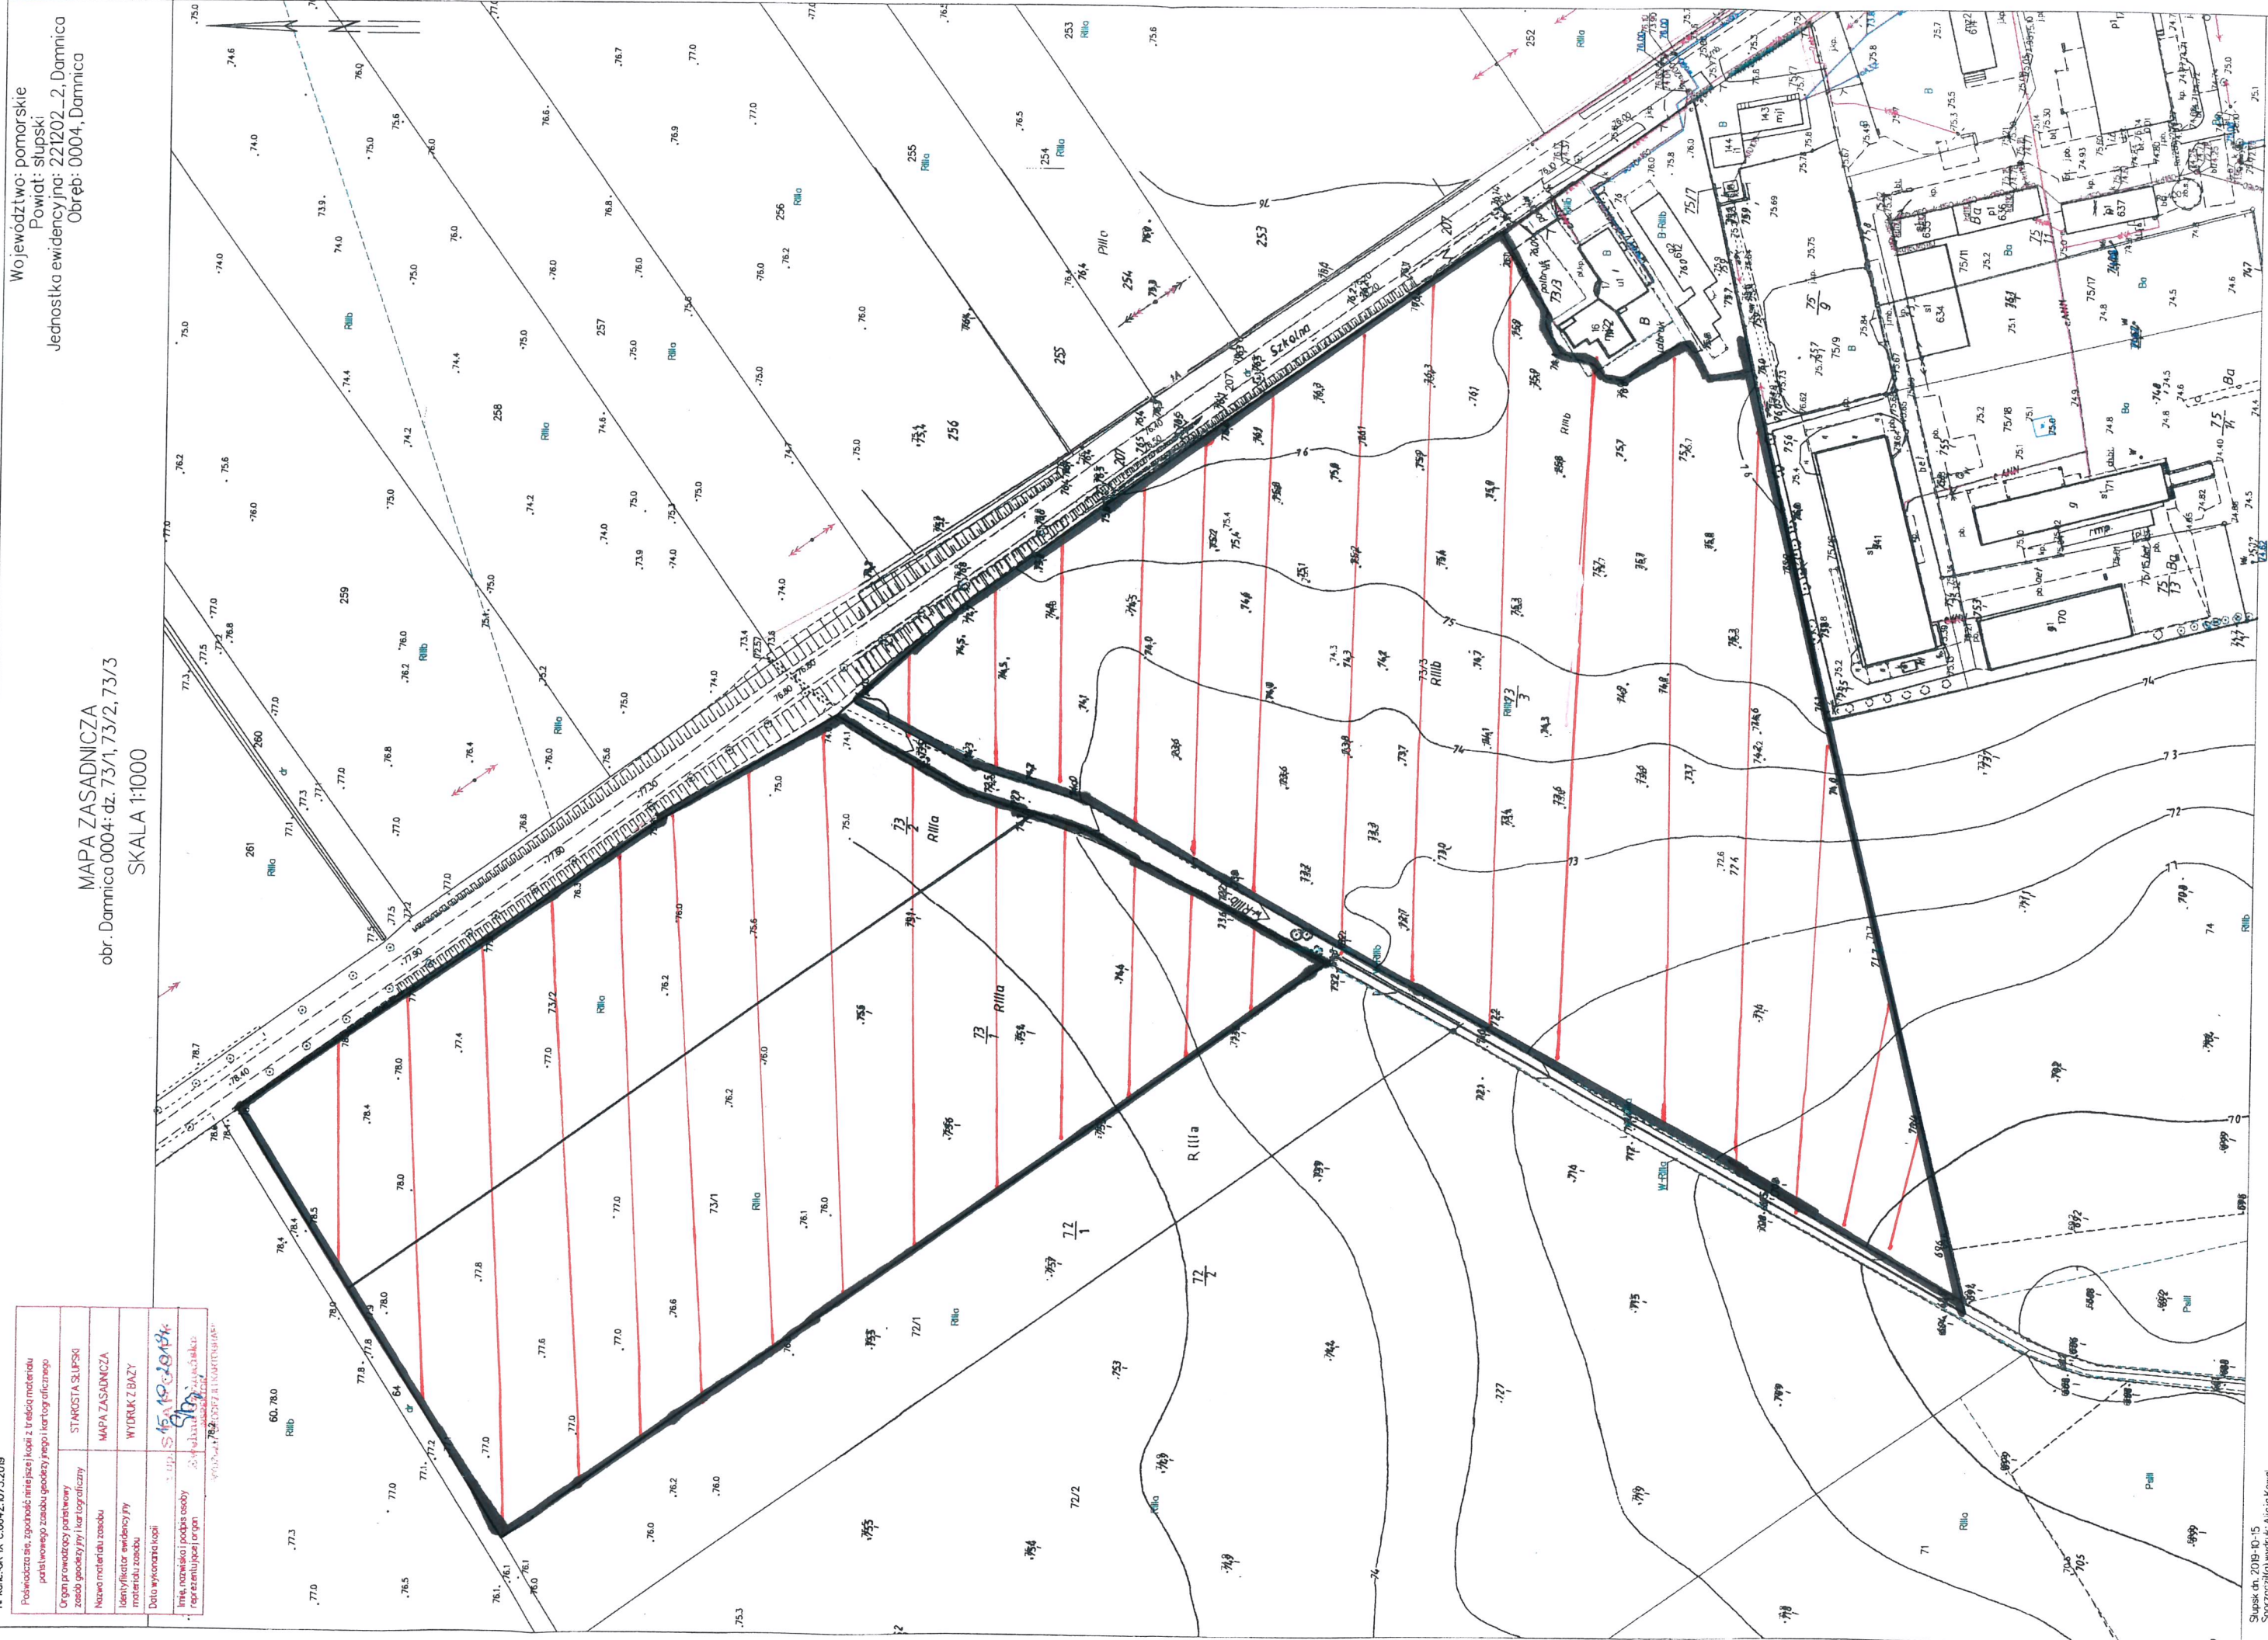

Województwo: pomorskie
Powiat: słupski
Jednostka ewidencyjna: 221202_2, Darnica
Obręb: 0004, Darnica

MAPA ZASADNICZA
obr. Darnica 0004: dz. 73/1, 73/2, 73/3
SKALA 1:1000

Słupsk dn. 2019-10-15
Sporządził: wydruk: Alicja Kawa



Legenda - obszar objęty do sporządzenia miejscowego planu zagospodarowania przestrzennego