Nr kanc.:GK-IX-C.6642.955.2019

Poświadcza się, zgodność niniejszej kopii z treścią materiału państwowego zasobu geodezyjnego i kartograficznego	
Organ prowadzący państwowy zasób geodezyjny i kartograficzny	STAROSTA SŁUPSKI
Nazwa materiału zasobu	MAPA ZASADNICZA
Identyfikator ewidencyjny materiału zasobu	WYDRUK Z BAZY
Data wykonania kopii	26.09.2019
Imię, nazwisko i podpis osoby reprezentującej organ	STAROSTY Ewelina Szymańska INSPEKTOR GEODEZJI I KARTOGRAFII

Województwo: pomorskie
Powiat: słupski
Jednostka ewidencyjna: 221202_2, Damnica
Obręb: 0017, Wielogłowy

MAPA ZASADNICZA
obr. Wielogłowy 0017: dz. 5/2

SKALA 1:1000

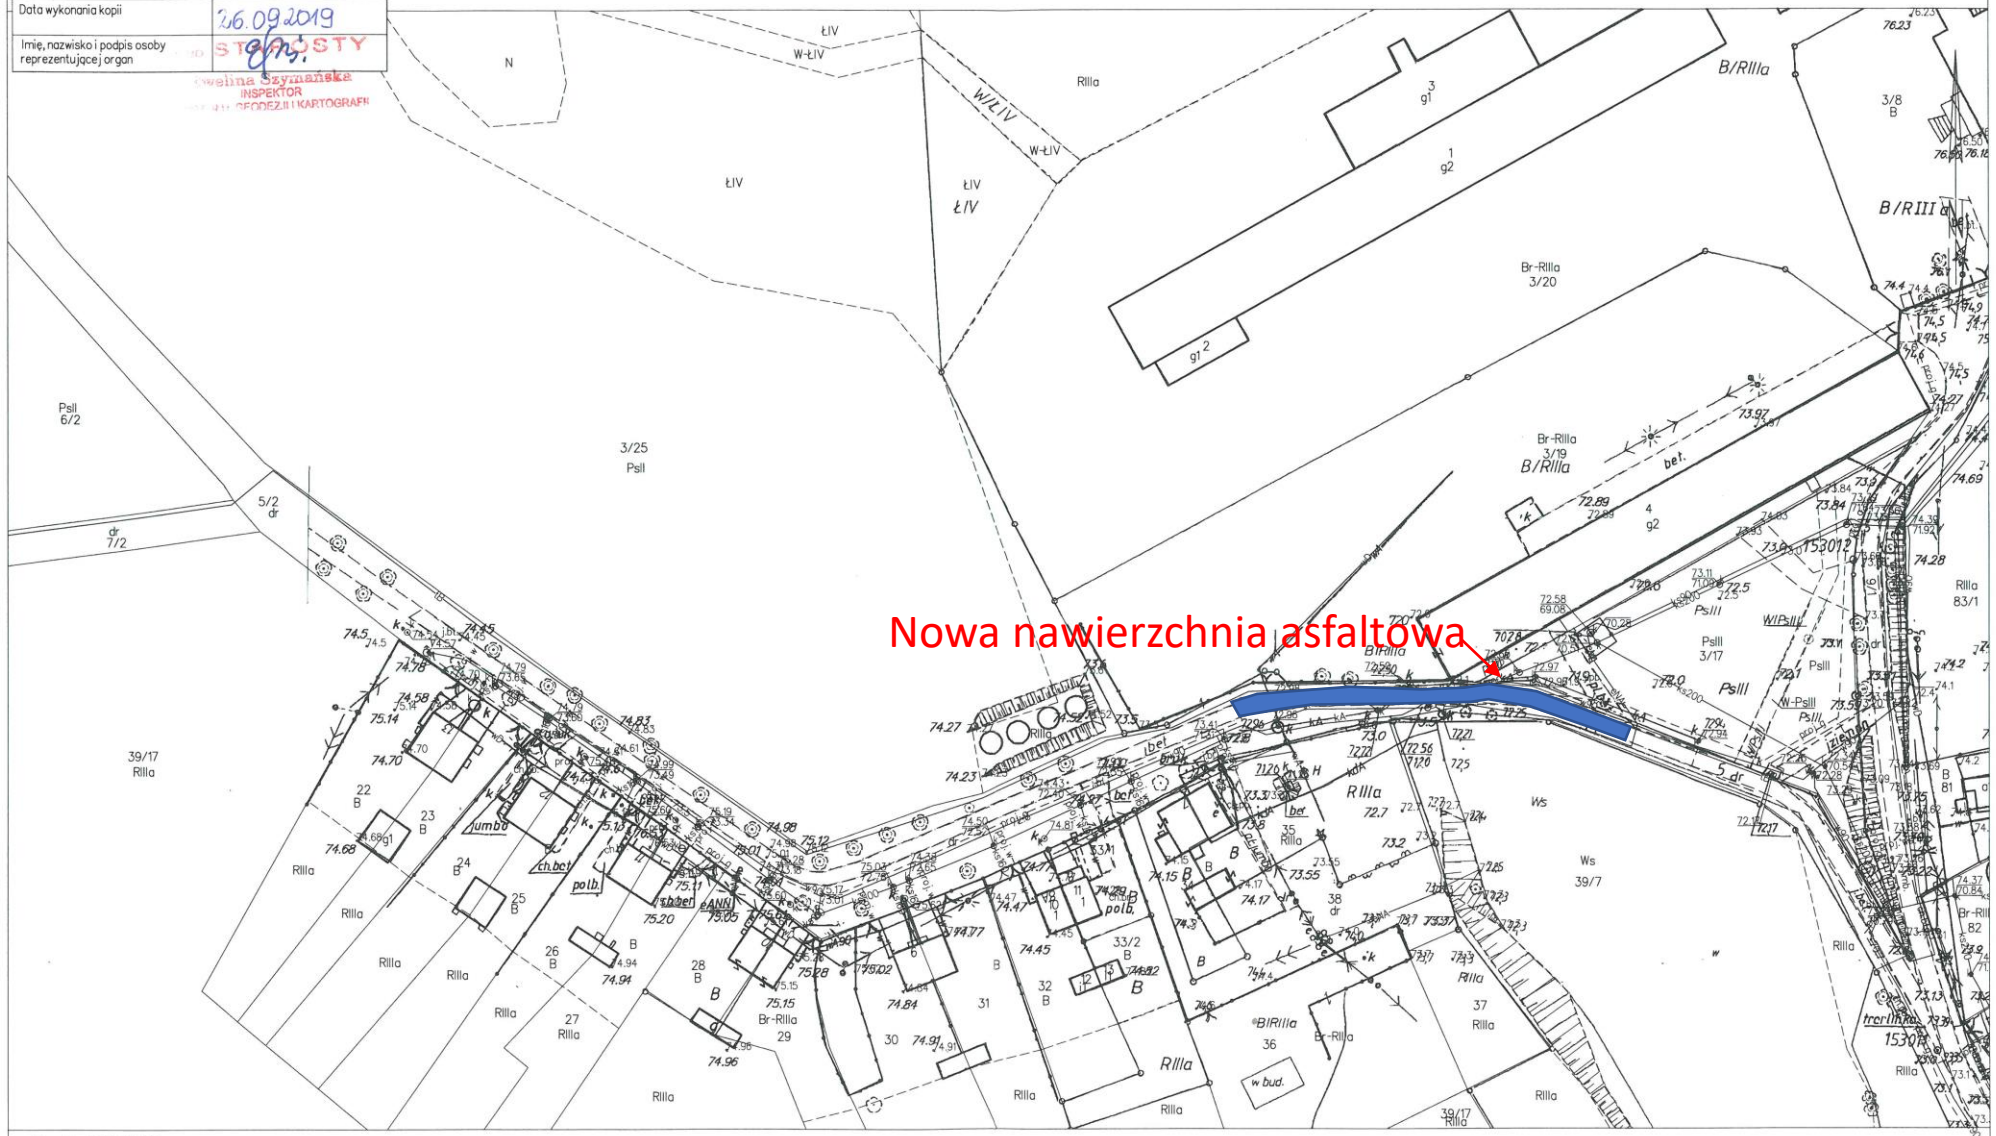

Słupsk dn. 2019-09-26
Sporządził(a) wydruk: Bartłomiej Ciemiński