


MAPA DO CELEW PROJEKTOWYCH
SKALA 1:500

woj. pomorskie, gm. Damnica - id. 221202-2
 obr. Świecichowo - id. 221202_2005 dz. 6/2, 9, 159
 sporządzona przez:
 Usługi Geodezyjne Teoperefect Dominik Stasiak
 data opracowania: 28.01.2020r.
 zakres opracowania: mapy
 Geodezyjny układ wysokości: PZ-94
 W zakresie mapy znajdują się prawem chronione przed zniszczeniem
 punkty osnowy geodezyjnej nr brak
 Mapę sporządzono bez ustalenia służebności ujawnionych w księgach wieczystych

Sporządził:
 GEODETA UPRAWNIWIONY
 inż. Dominik Stasiak
 Nr upraw. 20264

Uwaga! Nie wyklucza się istnienia w terenie innych nie wskazanych na niniejszej mapie urządzeń podziemnych, które nie były zgłoszone do inwentaryzacji.
 Uwaga! Granice pozostających w tym czasie w posiadaniu Powiatowego Urzędu Stalowego w Słupsku ustalenia w terenie może być rozbieżny z przedstawionym.

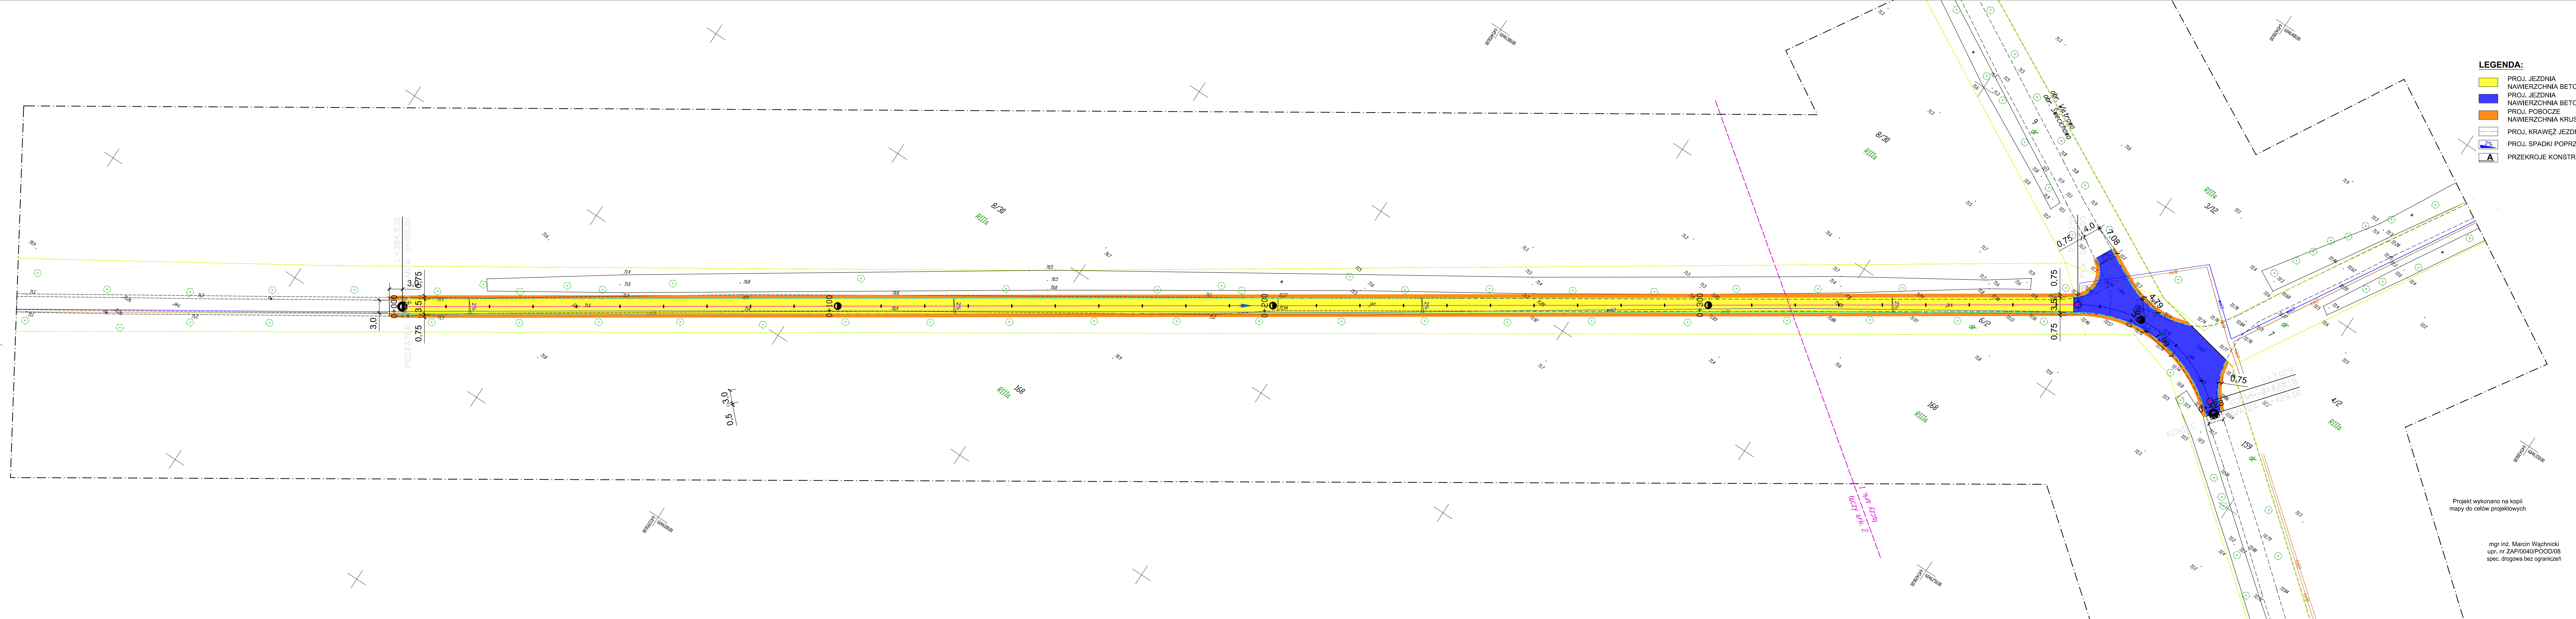

- LEGENDA:**
- PROJ. JEZDNIA NAWIERZCHNIA BETONU CEMENTOWEGO
 - PROJ. JEZDNIA NAWIERZCHNIA BETONU ASFALTOWEGO
 - PROJ. POBÓCZE NAWIERZCHNIA KRUSZYWA
 - PROJ. KRAWĘZ JEZDNI
 - PROJ. SPADKI POPRZECZNE
 - PRZEKROJE KONSTRUKCYJNE

Projekt wykonano na kopii mapy do celów projektowych

mgr inż. Marcin Wąchnicki
 upr. nr ZAP/0040/POOD/08
 spec. drogową bez ograniczeń

PINiW Marcin Wąchnicki ul. Krzywa 48, 76-200 Słupsk mwachnicki@gmail.com 507565061	
INWESTYCJA: Przebudowa drogi gminnej na odcinku Świecichowo - Wiatrowo.	
INWESTOR: Gmina Damnica ul. Górna 1, 76-231 Damnica	
FAZA: PROJEKT BUDOWLANY	
TYTUŁ RYSUNKU: PLAN SYTUACYJNO - WYSOKOŚCIOWY	
BRANŻA: DROGOWA	SKALA: 1:500
PROJEKTANT: mgr inż. Marcin Wąchnicki upr. nr ZAP/0040/POOD/08 spec. drogową bez ograniczeń	PODPIS: mgr inż. Marcin Wąchnicki
OPRACOWAŁ: mgr inż. Marcin Wąchnicki	PODPIS: mgr inż. Marcin Wąchnicki
DATA: luty 2020	NR RYSUNKU: 1