Arkusz 2 (3)

MAPA DO CELÓW PROJEKTOWYCH

Skala 1:500

Województwo: pomorskie
Powiat: słupski
Jednostka ewidencyjna: Damnica [221202_2]
Obręb ewidencyjny: Paprzyce [0011]
Działka: 23, 24
Obręb ewidencyjny: Saborze [0012]
Działka: 158
ID: 6640.1135.2019

Układ współrzędnych "2000" strefa 6
Poziom odniesienia Kronsztadt 1986

W zakresie mapy znajdują się prawem chronione przed zniszczeniem punkty osnowy geodezyjnej: brak

Mapę sporządzono bez ustalenia służebności gruntowych ujawnionych w księgach wieczystych.
Granice działek wprowadzono na podstawie elektronicznej wersji mapy ewidencji gruntów i budynków.
Przebieg granic nie jest prawnie obowiązujący i służy wyłącznie do celów informacyjnych.

Nie wyklucza się istnienia w terenie innych niż wykazanych na niniejszej mapie urządzeń podziemnych, które nie były zgłoszone do inwentaryzacji lub o których brak jest informacji w instytucjach branżowych.

Legenda:

– zakres aktualizacji

Mapa wykonana przez "GEOSIT" Usługi Geodezyjne geodeta Artur Rosiak upr. nr 20580
Aktualna dn. 02.04.2019r.

Szkic orientacyjny

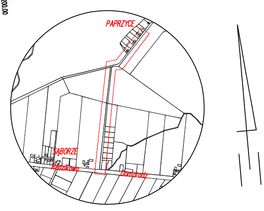

Szkic łączenia arkuszy

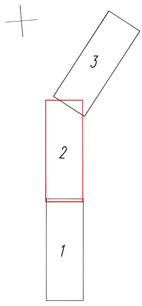

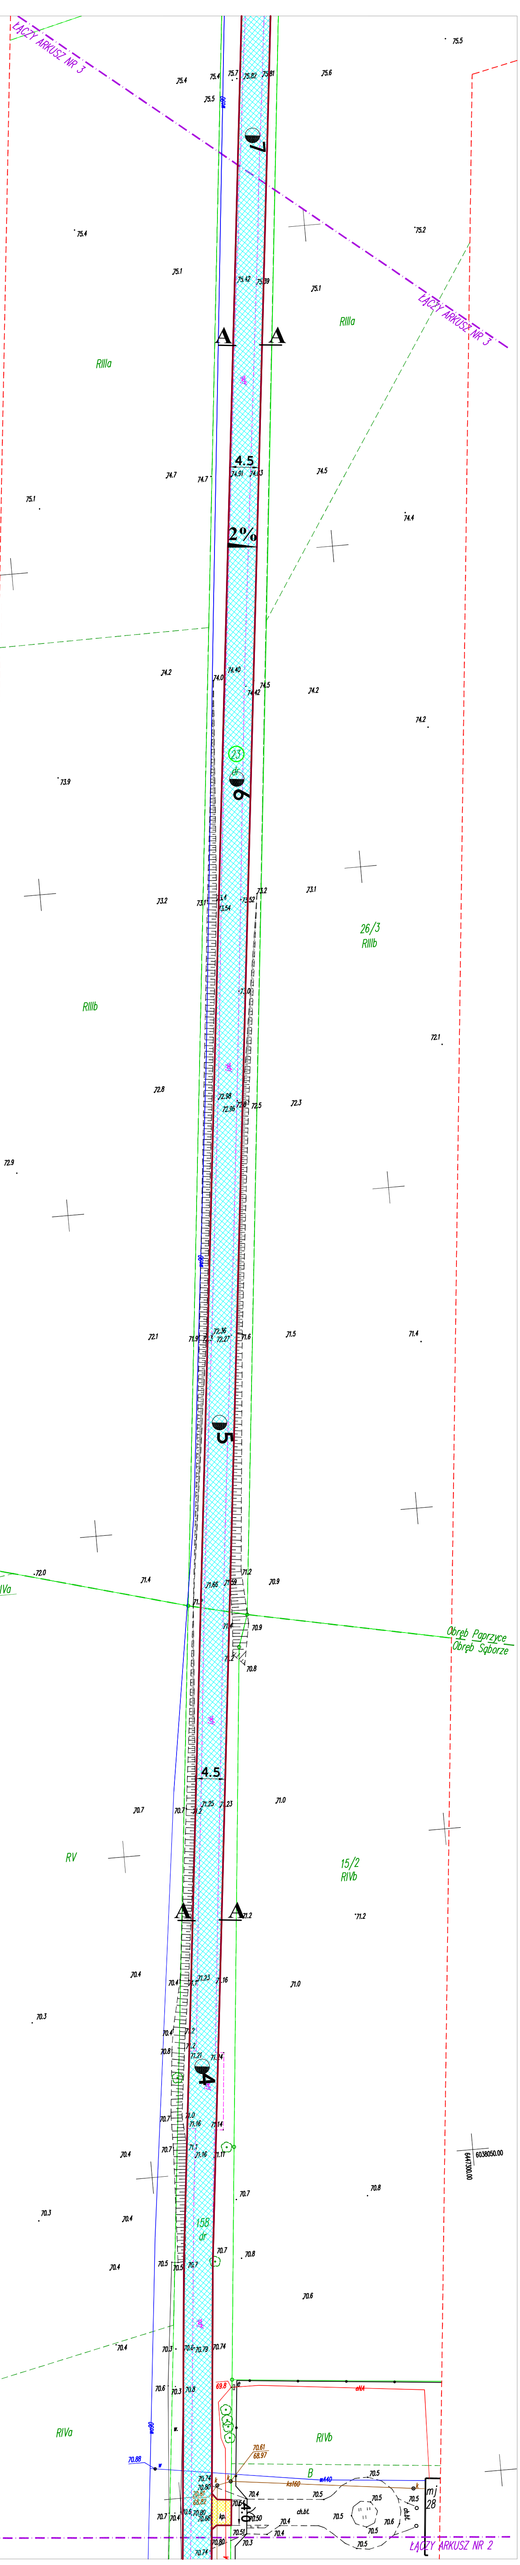

INWESTOR	Gmina Damnica ul. Górna 1, 76-231 Damnica
OBIEKT	PRZEBUDOWA DROGI GMINNEJ PAPRZYCE-SABORZE
NAZWA RYSUNKU	PLAN ZAGOSPODAROWANIA
RYS. 2	
SKALA	1:500
podpis	
SPORZĄDZIŁ	RAFAŁ GZYLEWSKI