


Arkusz 3 (3)
MAPA DO CELÓW PROJEKTOWYCH


Skala 1:500
Województwo: pomorskie
Powiat: słupecki
Jednostka ewidencyjna: Damnica [221202_2]
Orbęb ewidencyjny: Paprzyce [0011]
Dziłka: 23_24
Orbęb ewidencyjny: Saborze [0012]
Dziłka: 158
ID: 6640.1135.2019
Układ współrzędnych "2000" sfera 6
Foziom odniesienia Kronsztadt 1986

W zakresie mapy znajdują się prawem chronione przed zniszczeniem punkty osnowy geodezyjnej; brak mapę sporządzono bez ustalenia służebności gruntowych umiownych w księgach wieczystych.
Granice działek wprowadzono na podstawie elektronicznej wersji mapy ewidencyjnej gminów i budynków.
Przebieg granic nie jest prawdziwe.
Orbęb ewidencyjny: Saborze [0012]
ID: 6640.1135.2019
Układ współrzędnych "2000" sfera 6
Foziom odniesienia Kronsztadt 1986

Mapa wykonana przez "GEOST" Usługi Geodezyjne
geodeta Artur Rosiak upr. nr 20580
Aktualna dn. 02.04.2019r.

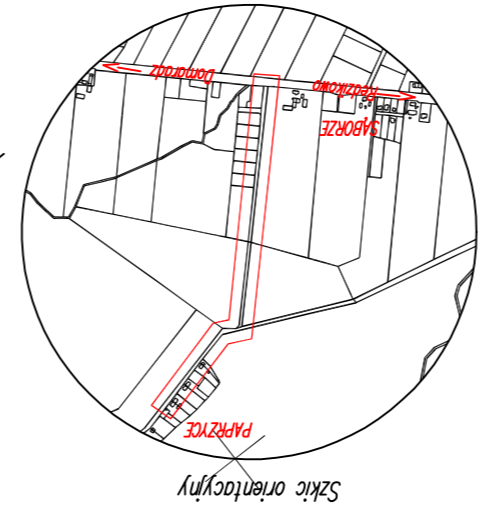

Szkic orientacyjny

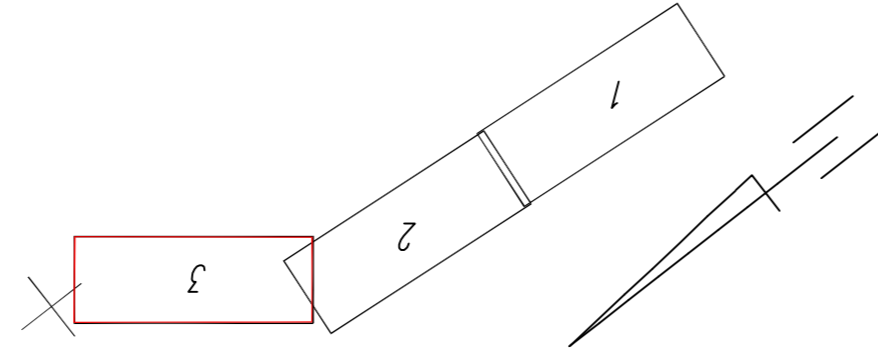

Szkic łączenia arkuszy

Legenda:
- - - - - zakres aktualizacji
~ ~ ~ ~ ~ żywyplot