


Załącznik do
 Uchwały nr/...../.....
 Rady Gminy Damnica
 z dnia r.

ul. Zielona 2, 84-312 Cewice
 NIP 8411728262, REGON 387044977
 tel. 695-308-467
 pomorskie.centrum.inwestycji@gmail.com
 Wykonat geodeta: Kierownik roboty:

inż. Sebastian Janowicz inż. Artur Ostoja-Lniski
 upr. nr: 23290

56.92 k	56.92 k	56.92 k
Identyfikator	Identyfikator	Identyfikator
Nazwa miejscowości	Nazwa miejscowości	Nazwa miejscowości
Jednostka ewidencyjna	Jednostka ewidencyjna	Jednostka ewidencyjna
Obręb ewidencyjny	Obręb ewidencyjny	Obręb ewidencyjny
Działka	Działka	Działka
Skala	Skala	Skala
Nazwa układu współrzędnych	Nazwa układu współrzędnych	Nazwa układu współrzędnych
Oznaczenie obszaru który był przedmiotem aktualizacji	Oznaczenie obszaru który był przedmiotem aktualizacji	Oznaczenie obszaru który był przedmiotem aktualizacji
Data sporządzenia mapy	Data sporządzenia mapy	Data sporządzenia mapy
<p>Niniejszy projekt jest w terenie innych, niewykazanych na niniejszej mapie urządzeń podziemnych. W zakresie opracowania występują projektowane sieci uzbrojenia podziemnego uzgodnione w ZUD.</p> <p>Granice działki określono na podstawie danych otrzymanych z PODOGK w Słupsku bez ustalenia stanu prawnego.</p>		

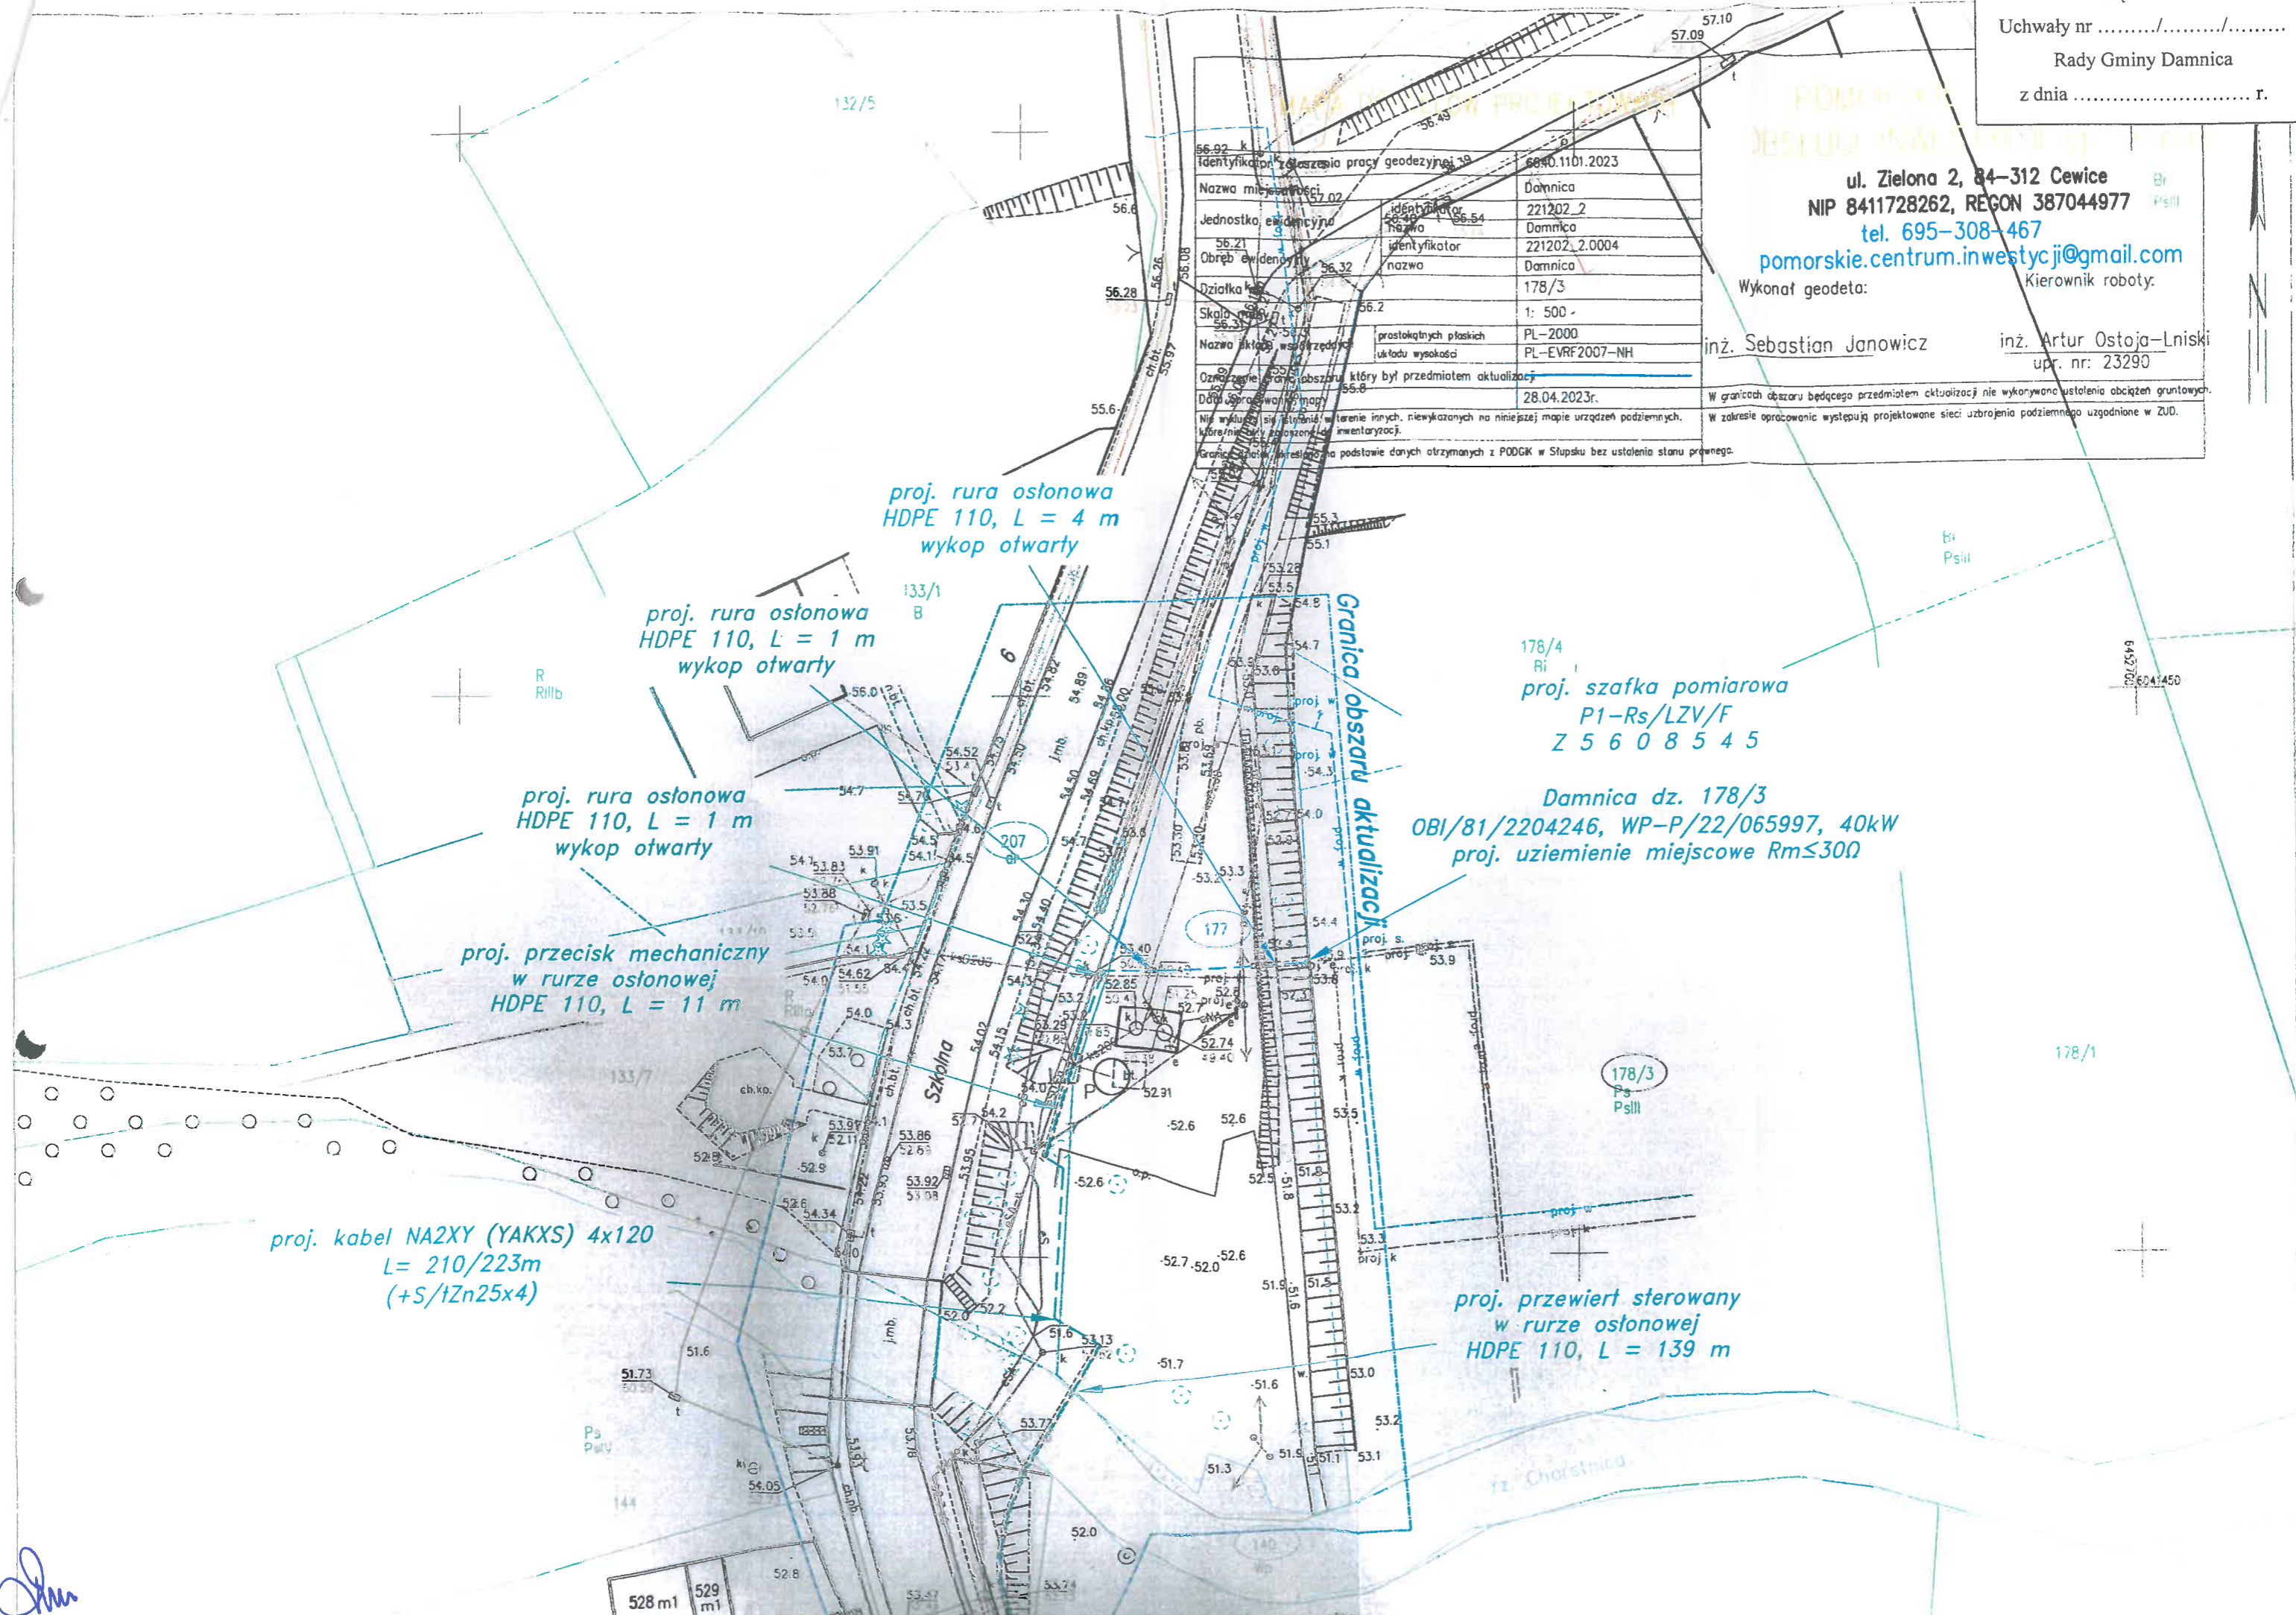

Jan