


ul. Zielona 2, 84-312 Cewice
 NIP 8411728262, REGON 387044977
 tel. 695-308-467
 pomorskie.centrum.inwestycji@gmail.com

Wykonawca geodeta: inż. Sebastian Janowicz
 Kierownik roboty: inż. Artur Ostoja-Lniski
 upr. nr: 23290

Identyfikator ogłoszenia pracy geodezyjnej	6840.1101.2023
Nazwa miejscowości	Damnica
Jednostka ewidencyjna	221202_2
Nazwa	Damnica
Obwód ewidencyjny	221202_2.0004
Dziółka	178/3
Skala	1: 500
Nazwa układu współrzędnych	prostokątnych płaskich układu wysokości
	PL-2000 PL-EVRF2007-NH
Oznaczenie daty obszaru, który był przedmiotem aktualizacji	
Data opracowania mapy	28.04.2023r.
Nie wykazuje się istnienia w terenie innych, niewykazanych na niniejszej mapie urządzeń podziemnych, które miałyby zastosowanie w inwentaryzacji. Granice działek określono na podstawie danych otrzymanych z PODOGK w Słupsku bez ustalenia stanu prawnego.	

W granicach obszaru będącego przedmiotem aktualizacji nie wykonywano ustalenia obciążen gruntowych.
 W zakresie opracowania występują projektowane sieci uzbrojenia podziemnego uzgodnione w ZUD.

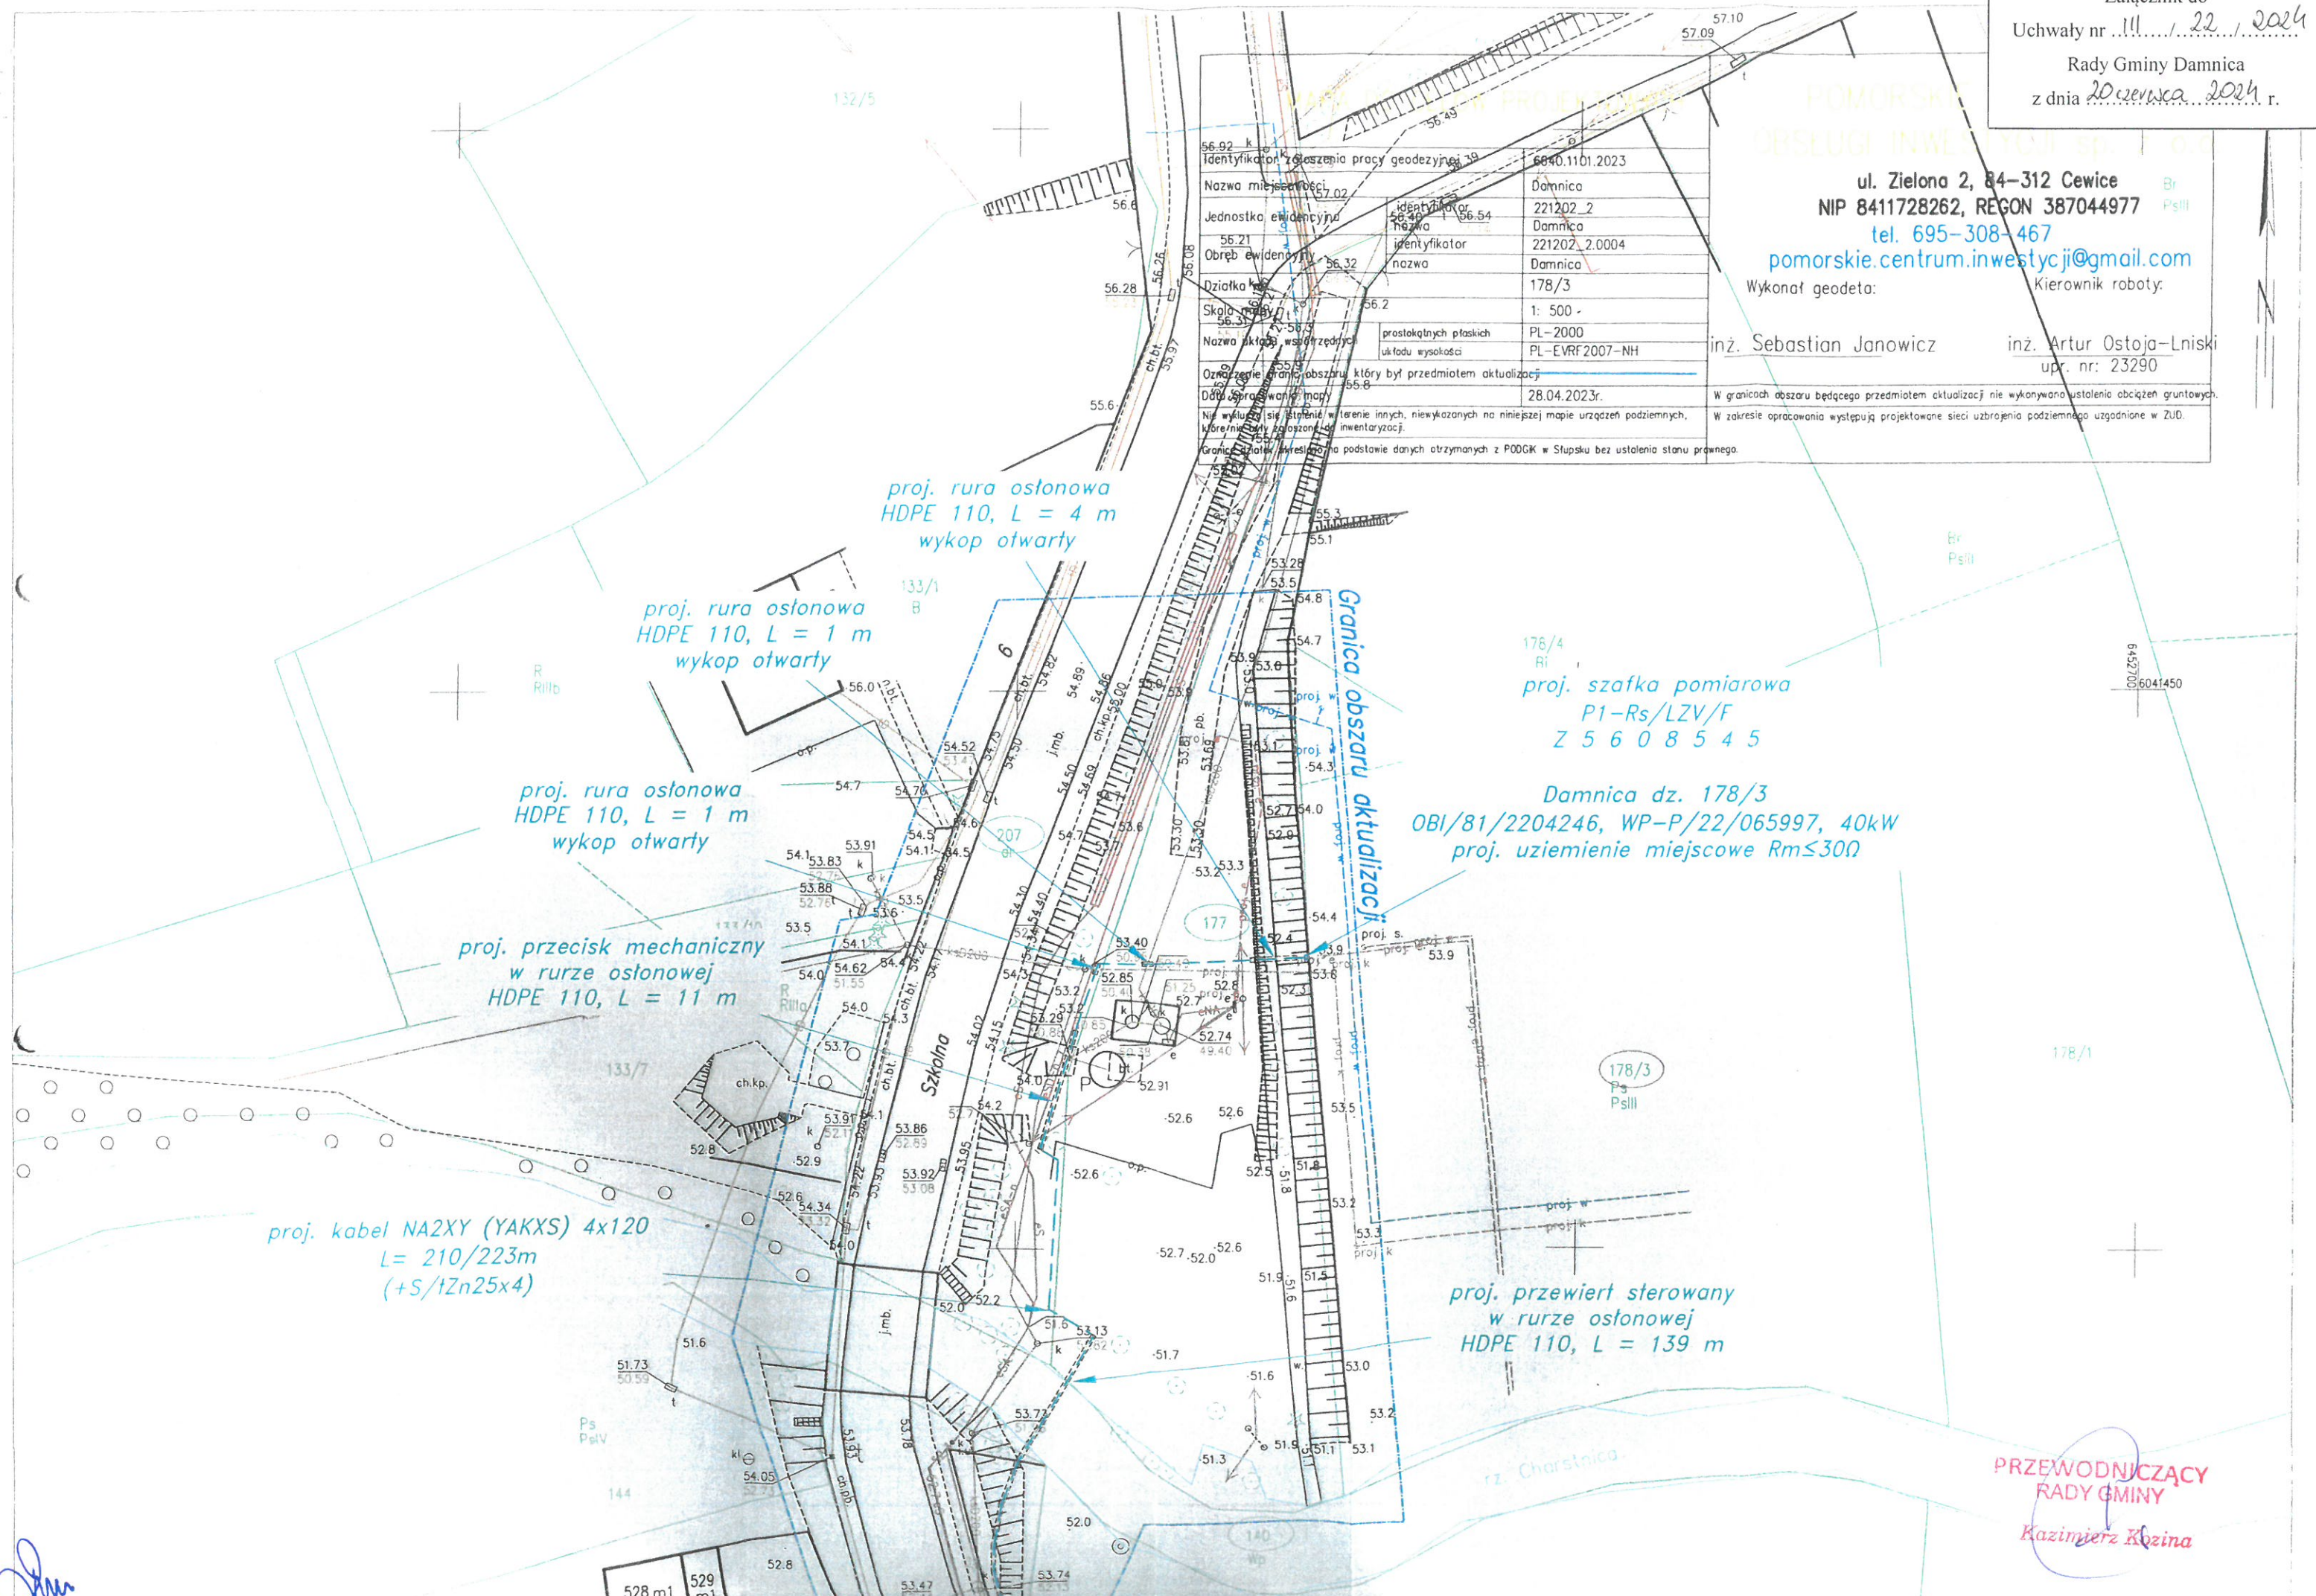

PRZEWODNICZĄCY
 RADY GMINY
 Kazimierz Kozina

Jan