


Zamawiający / Inwestor:	ENERGA - OPERATOR S.A., ul. Marynarki Polskiej 123, 04-557 Góralst. Ogrodki Koszalin, ul. Morska 19, 79-950 Koszalin		
Nr zadania:	05/23/23/1667 ZN2684/0358M2R2/23/2301667/1		
Przedmiot / zakres zamówienia:	Budowa linii kablowej 0,4kV w celu zaopatrzenia budynków mieszkalnych jednorodzinnych na dz. nr 56/6, 56/8 w miejscowości Stara Dąbrowa, gm. Damnica.		
Nazwa i adres obiektu budowlanego:	Linia kablowa 0,4kV na dz. nr 103/2, 161/2, 105/1, 162, 64, 56/1, 56/13 obręb 0:13 Stara Dąbrowa w jednostce ewidencyjnej nr 221202_2 Damnica		
Projektant:	mgr inż. Krzysztof Rzeszutko, upr. bud. nr: ZAP/0220/POOE/11 w spec. kol. w zakresie siłk. instalacji i urządzeń elektrycznych i telekomunikacyjnych do projektowania i nadzoru		
Sprawdzający:	mgr inż. Rafał Słota, upr. bud. nr: ZAP/0109/POOE/12 w spec. kol. w zakresie siłk. instalacji i urządzeń elektrycznych i telekomunikacyjnych do projektowania i nadzoru		
Asystent proj.:	mgr inż. Jan Słotkowski		
Tytuł rysunku:	Plansza uzgodnień - koncepcja	Skala: 1:500	Arkusze: 1
			Nr rysunku: 01

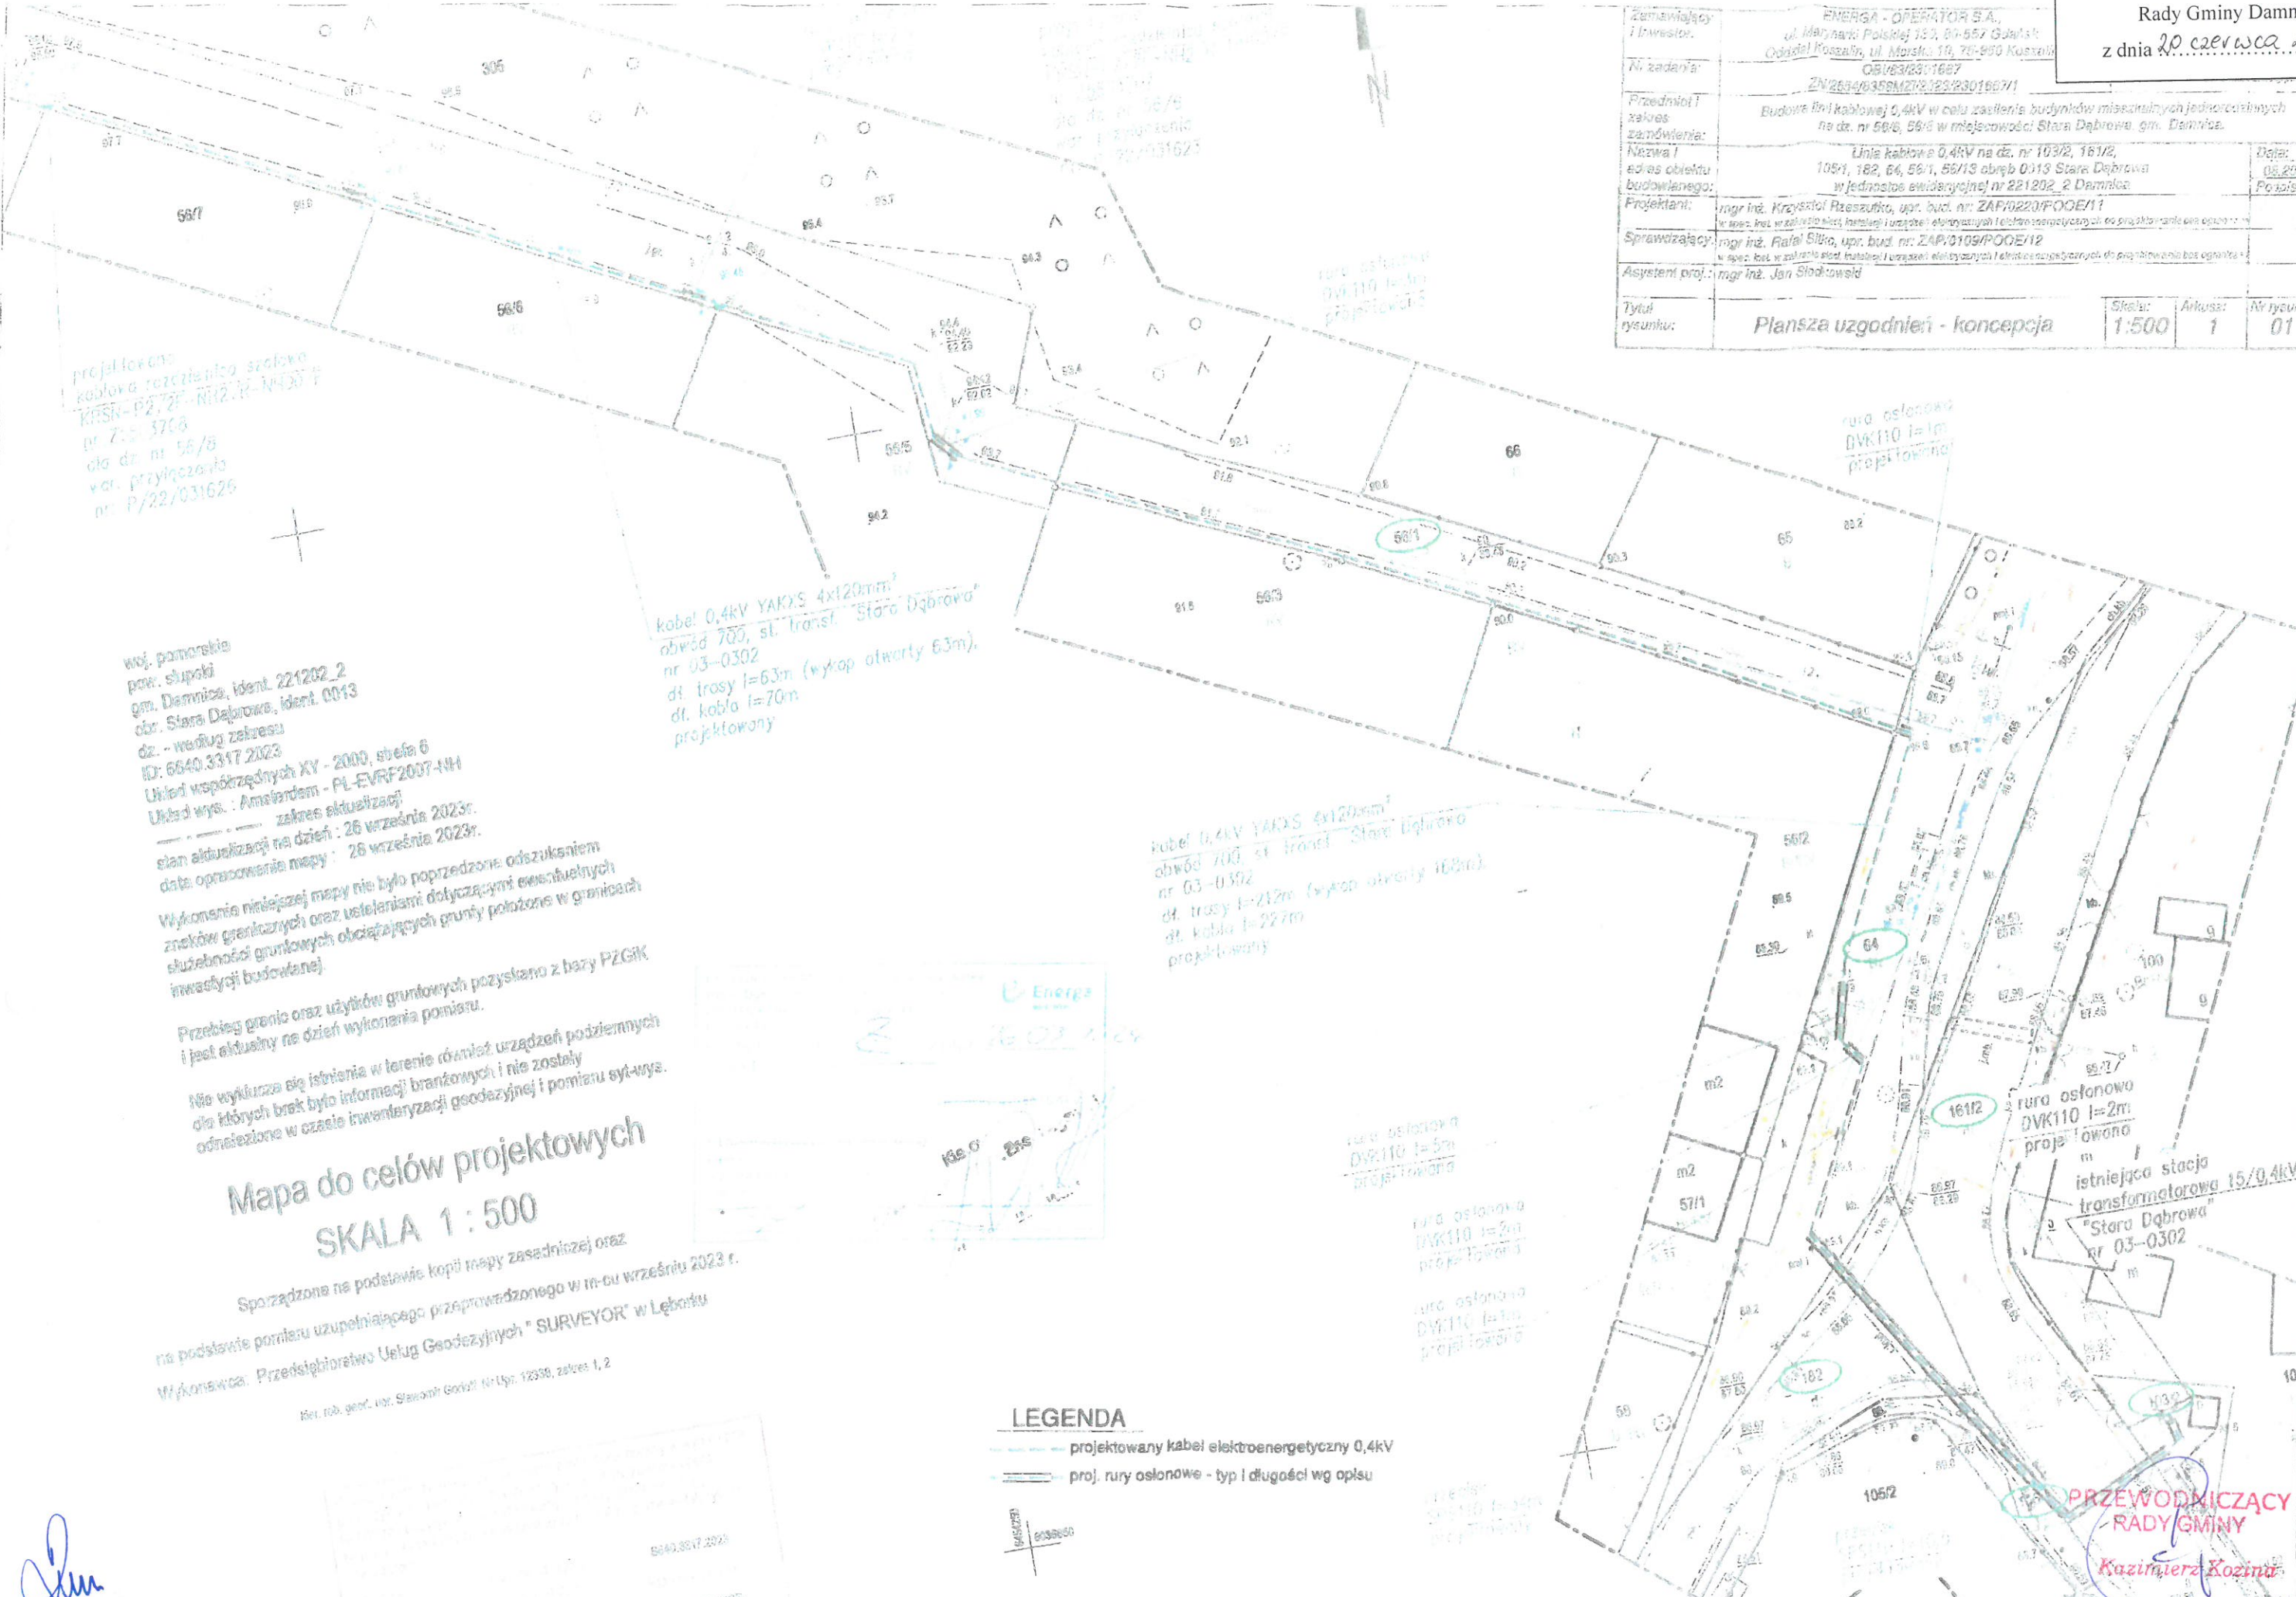

projektowana  
kablowa rozdzielnica szklana  
KRSN-P2,7F-NH2,3R-N430 F  
nr 7:51 3708  
dla dz. nr 56/6  
var. przyłączenia  
nr: P/22/031626

woj. pomorskie  
pow. słupski  
gm. Damnica, ident. 221202\_2  
obr. Stara Dąbrowa, ident. 0013  
dz. - według zakresu  
ID: 6640.3317.2023  
Układ współrzędnych XY - 2000, sfera 6  
Układ wys. : Amsterdem - PL-EVRF2007-NH  
zakres aktualizacji  
stan aktualizacji na dzień : 26 września 2023r.  
data opracowania mapy : 26 września 2023r.

Wykonanie niniejszej mapy nie było poprzedzone odszukaniem znaków granicznych oraz ustaleniami dotyczącymi ewentualnych służebności gruntowych obciążających grunty położone w granicach inwestycji budowlanej.

Przebieg granic oraz użytków gruntowych pozyskano z bazy PZGK i jest aktualny na dzień wykonania pomiaru.

Nie wyklucza się istnienia w terenie również urządzeń podziemnych dla których brak było informacji branżowych i nie zostały odnotowane w czasie inwentaryzacji geodezyjnej i pomiaru syt-wys.

### Mapa do celów projektowych SKALA 1 : 500

Sporządzona na podstawie kopii mapy zasadniczej oraz na podstawie pomiaru uzupełniającego przeprowadzonego w m-cu wrześniu 2023 r.  
Wykonawca: Przedsiębiorstwo Usług Geodezyjnych "SURVEYOR" w Łębku  
tel. rob. 9607, fax: 9608, Słownik Geod. (19) Upr. 12938, zakres 1, 2

kabel 0,4kV YAKXS 4x120mm²  
obwód 703, st. transl. "Stara Dąbrowa"  
nr 03-0302  
dł. trasy l=63m (wykop otwarty 63m),  
dł. kabla l=70m  
projektowany

kabel 0,4kV YAKXS 4x120mm²  
obwód 700, st. transl. "Stara Dąbrowa"  
nr 03-0302  
dł. trasy l=227m (wykop otwarty 108m),  
dł. kabla l=227m  
projektowany



- LEGENDA**
- projektowany kabel elektroenergetyczny 0,4kV
  - proj. rury osłonowe - typ i długości wg opisu

PRZEWODNICZĄCY  
RADY GMINY  
Kazimierz Kozina

*[Signature]*